
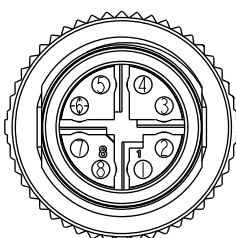
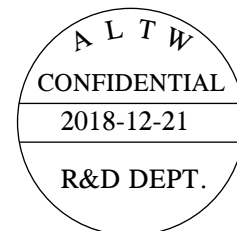


THIS DOCUMENT IS SUBJECT TO CHANGE WITHOUT NOTICE. IT IS CONFIDENTIAL AND A PROPERTY OF Amphenol LTW. DISCLOSURE TO THIRD PARTY HAS TO BE AUTHORIZED BY Amphenol LTW.

| REV. | ECN NO. | DATE       | SIGN        | DESCRIPTION                      |
|------|---------|------------|-------------|----------------------------------|
| C    | CI80009 | 2018-08-10 | Fisher Wang | update drawing                   |
| D    | CI80514 | 2018-12-04 | Vicky       | Update note cable length         |
| E    | CI80642 | 2018-12-21 | Ruru        | Modify Drawing Mark Cable Lenght |

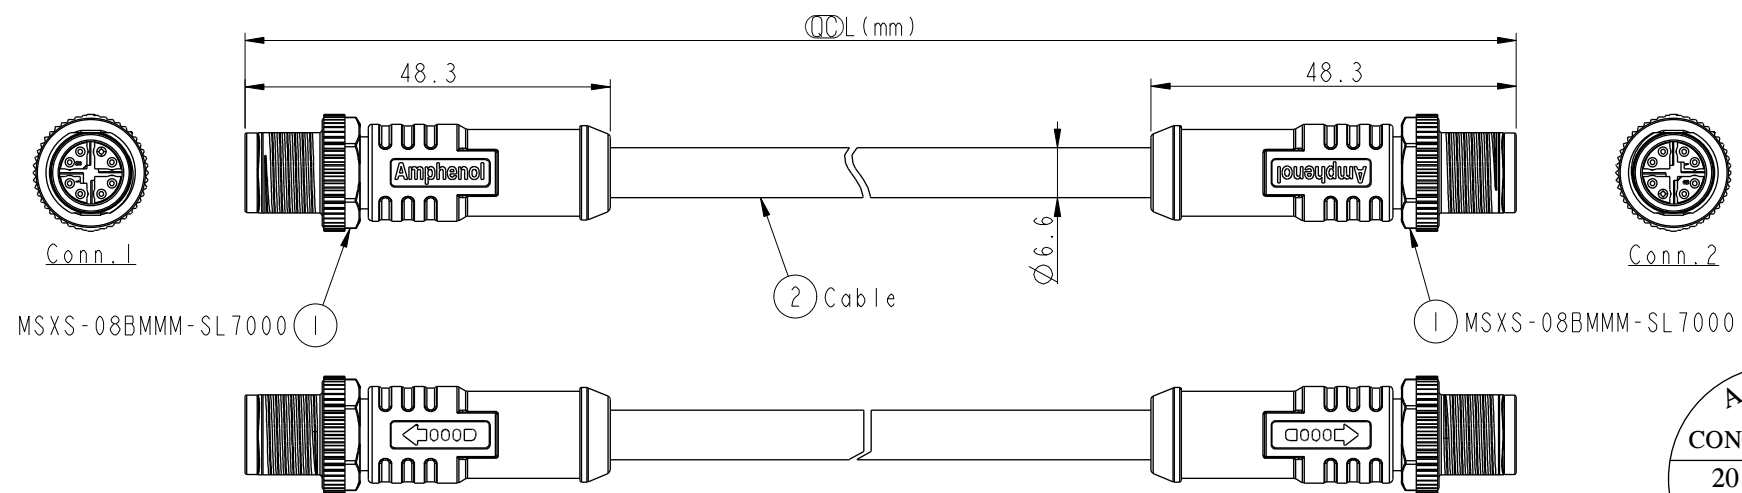

Conn.1&2  
Pin Assignment  
Front View

| Shield  | Braid            | Shield |
|---------|------------------|--------|
| 8       | Blue 藍           | 8      |
| 7       | White/Blue 白/藍   | 7      |
| 6       | Brown 棕          | 6      |
| 5       | White/Brown 白/棕  | 5      |
| 4       | Green 綠          | 4      |
| 3       | White/Green 白/綠  | 3      |
| 2       | Orange 橙         | 2      |
| 1       | White/Orange 白/橙 | 1      |
| Conn.1  | Wire Color       | Conn.2 |
| Pin Out |                  |        |

MSXS08ML-SXSML-SGX~~XX~~△E

XXX : 0.5~40 Meters  
A05 : 0.5 Meter  
001 : 1 Meter  
002 : 2 Meters  
:  
040 : 40 Meters

Cable Length(L):0.5~40Meters

- Note:
- \* Important Dimensions To Check
  - \* Waterproof Rate: IP67
  - \* Connector: Nylon+GF, Black
  - \* Pin: Copper Alloy, Gold Plated
  - \* Screw Nut: Zinc Alloy, Nickel Plated
  - \* Shield: Copper Alloy
  - \* Outer Mold: PU, Black
  - \* Cable: Cat6A, 26AWG\*4P+B, LSZH, UV resistant  
OD 6.6mm, Green Jacket.
  - \* Rated Voltage: 50 V AC, 60 V DC
  - \* Rated Current: 0.5A
  - \* Cable length Tolerance: 0.5M±20mm  
01M±40mm  
02M~05M±60mm  
06M~10M±100mm  
11M~30M±200mm  
31M~40M±500mm

|           |        |                                |
|-----------|--------|--------------------------------|
| UNIT:mm   |        | TITLE                          |
| TOLERANCE |        | M12 X-code Double Ended        |
| ±0.5 mm   |        | SCALE 1:1 SIZE A4 SHEET 1 OF 1 |
|           | REV. E | WC-REV. A.3  Inspection item   |

Amphenol LTW  
安費諾亮泰企業股份有限公司

|         |                                  |          |          |            |             |            |
|---------|----------------------------------|----------|----------|------------|-------------|------------|
| ITEM NO | DWG NO                           | CUSTOMER | DRAWN BY | CHECKED BY | APPROVED BY | DATE       |
|         | MSXS08ML-SXSML-SGX <del>XX</del> | ALTW     | Ruru     | Rita       | Max         | 2018-12-21 |
|         |                                  |          |          |            |             | 2018-12-21 |
|         |                                  |          |          |            |             | 2018-12-21 |

Компания «Океан Электроники» предлагает заключение долгосрочных отношений при поставках импортных электронных компонентов на взаимовыгодных условиях!

Наши преимущества:

- Поставка оригинальных импортных электронных компонентов напрямую с производств Америки, Европы и Азии, а так же с крупнейших складов мира;
- Широкая линейка поставок активных и пассивных импортных электронных компонентов (более 30 млн. наименований);
- Поставка сложных, дефицитных, либо снятых с производства позиций;
- Оперативные сроки поставки под заказ (от 5 рабочих дней);
- Экспресс доставка в любую точку России;
- Помощь Конструкторского Отдела и консультации квалифицированных инженеров;
- Техническая поддержка проекта, помощь в подборе аналогов, поставка прототипов;
- Поставка электронных компонентов под контролем ВП;
- Система менеджмента качества сертифицирована по Международному стандарту ISO 9001;
- При необходимости вся продукция военного и аэрокосмического назначения проходит испытания и сертификацию в лаборатории (по согласованию с заказчиком);
- Поставка специализированных компонентов военного и аэрокосмического уровня качества (Xilinx, Altera, Analog Devices, Intersil, Interpoint, Microsemi, Actel, Aeroflex, Peregrine, VPT, Syfer, Eurofarad, Texas Instruments, MS Kennedy, Miteq, Cobham, E2V, MA-COM, Hittite, Mini-Circuits, General Dynamics и др.);

Компания «Океан Электроники» является официальным дистрибьютором и эксклюзивным представителем в России одного из крупнейших производителей разъемов военного и аэрокосмического назначения «JONHON», а так же официальным дистрибьютором и эксклюзивным представителем в России производителя высокотехнологичных и надежных решений для передачи СВЧ сигналов «FORSTAR».



## JONHON

«JONHON» (основан в 1970 г.)

Разъемы специального, военного и аэрокосмического назначения:

(Применяются в военной, авиационной, аэрокосмической, морской, железнодорожной, горно- и нефтедобывающей отраслях промышленности)

«FORSTAR» (основан в 1998 г.)

ВЧ соединители, коаксиальные кабели,  
кабельные сборки и микроволновые компоненты:

(Применяются в телекоммуникациях гражданского и специального назначения, в средствах связи, РЛС, а так же военной, авиационной и аэрокосмической отраслях промышленности).



Телефон: 8 (812) 309-75-97 (многоканальный)

Факс: 8 (812) 320-03-32

Электронная почта: [ocean@oceanchips.ru](mailto:ocean@oceanchips.ru)

Web: <http://oceanchips.ru/>

Адрес: 198099, г. Санкт-Петербург, ул. Калинина, д. 2, корп. 4, лит. А