THIS DRAWING IS UNPUBLISHED. RELEASED FOR PUBLICATION
© COPYRIGHT - BY - ALL RIGHTS RESERVED.

LOC	DIST
J	-

REVISIONS 変更

P	LTR	DESCRIPTION	DATE	DWN	APVD
	C1	REVISED PER ECO-11-005030	26APR11	RK	HMR

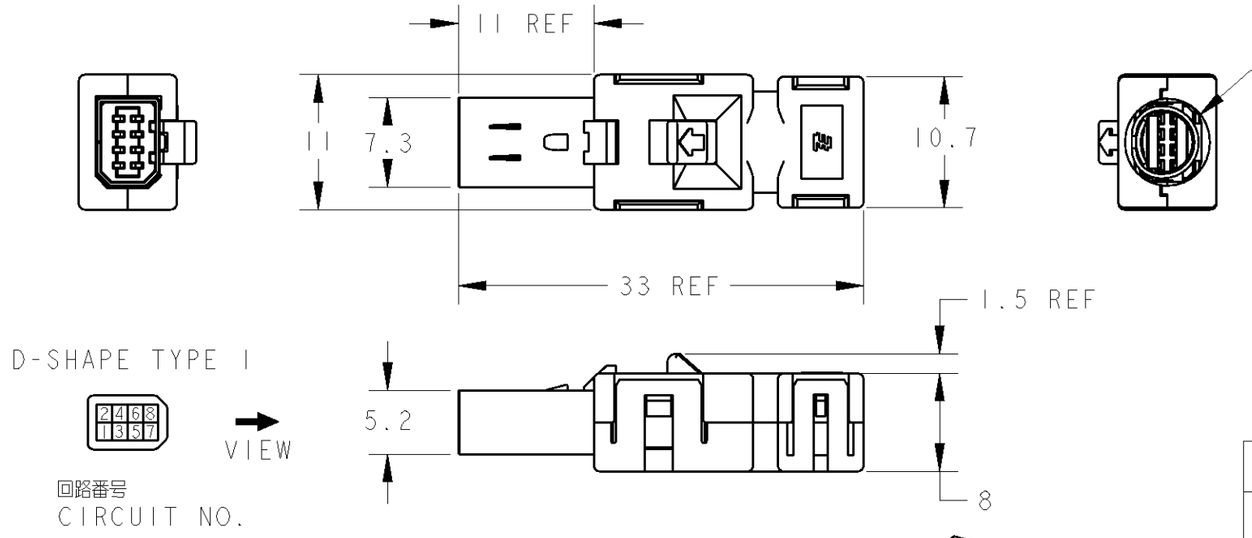

注記
1. 適合電線：導体サイズAWG22 MAX、8芯 MAX、仕上がり外径φ6.7 MAX。
2. デートコードは同梱の顧客図面に記載。
3. 本型番の製品は専用梱包トレーに1SETずつ個別梱包される。

NOTE
1. APPLICABLE CABLE: 22AWG MAX×8C MAX, OVERALL DIAMETER 6.7MAX.
2. DATE CODE IS DESCREIBED ON THE BUNDLED CUSTOMER DRAWING.
3. THE PRODUCT OF THIS DRAWING NO. IS PACKED INDIVIDUALLY IN PACKAGE OF EXCLUSIVE USE.

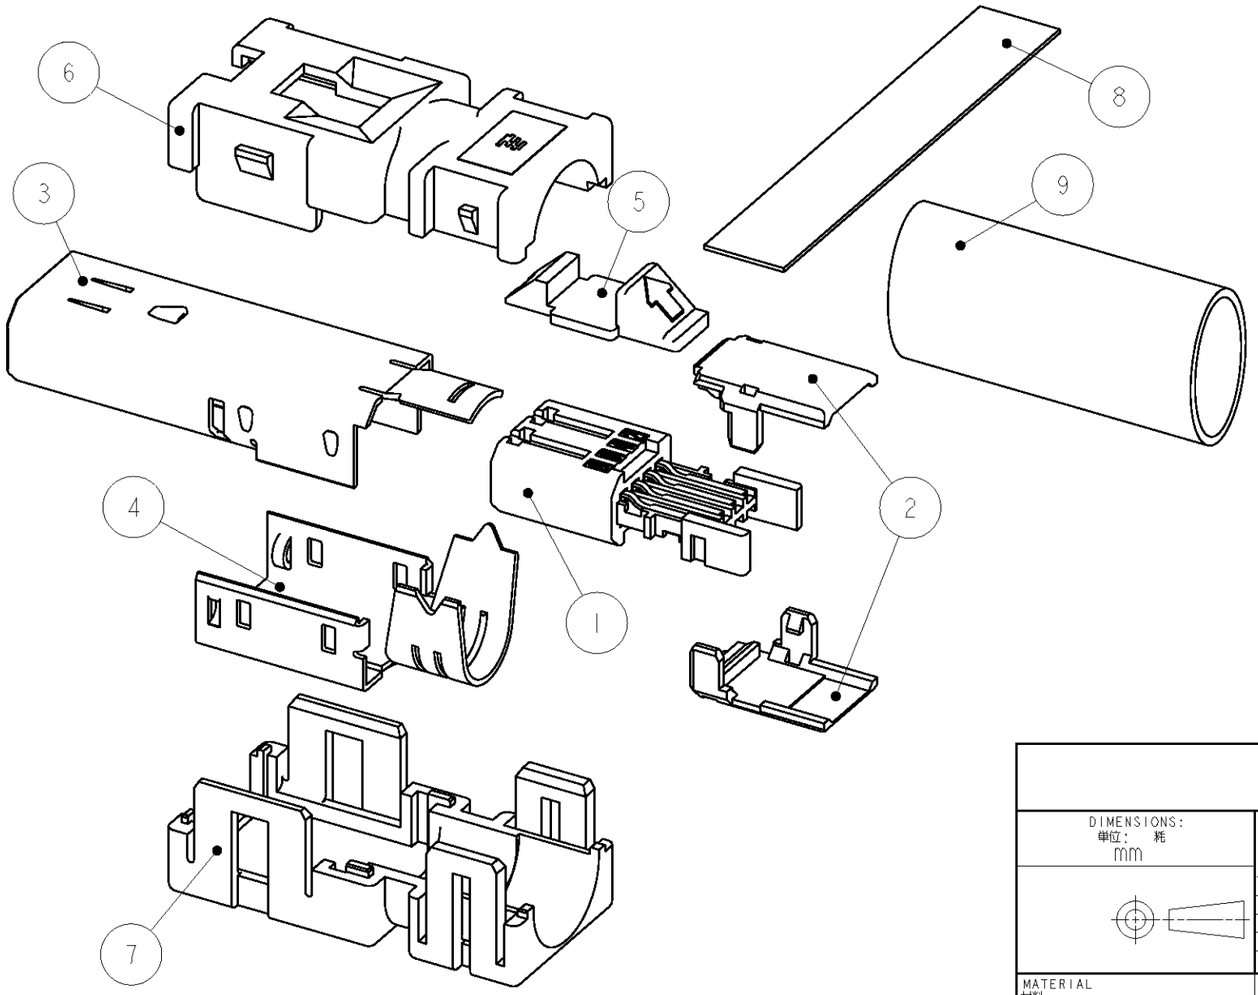

REQ'D/ASSY 員数			MATERIAL / FINISH 材料 / 仕上げ	PART NAME 部品名称	ITEM NO.
-	1	1	CROSS-LINKED POLYOLEFIN 架橋ポリオレフィン	HEAT SHRINKABLE TUBE 熱収縮チューブ	9
-	1	1	ELECTROLYSIS COPPER FOIL, ACRYLIC ADHESIVE MATERIAL 電解銅箔 アクリル系粘着材	COPPER FOIL TAPE 銅箔テープ	8
1	-	-	POLYESTER OF GLASS FILLED THERMO PLASTIC(UL94V-0) ガラス入りポリエステル系熱可塑性樹脂(UL94V-0)	BOTTOM COVER ボトムカバー 色：灰色	7
-	1	1	POLYESTER OF GLASS FILLED THERMO PLASTIC(UL94V-0) ガラス入りポリエステル系熱可塑性樹脂(UL94V-0)	BOTTOM COVER ボトムカバー 色：黒	
1	-	-	POLYESTER OF GLASS FILLED THERMO PLASTIC(UL94V-0) ガラス入りポリエステル系熱可塑性樹脂(UL94V-0)	TOP COVER トップカバー 色：灰色	6
-	1	1	POLYESTER OF GLASS FILLED THERMO PLASTIC(UL94V-0) ガラス入りポリエステル系熱可塑性樹脂(UL94V-0)	TOP COVER トップカバー 色：黒	
-	1	-	POLYESTER OF GLASS FILLED THERMO PLASTIC(UL94V-0) ガラス入りポリエステル系熱可塑性樹脂(UL94V-0)	LOCK EJECTOR ロックエジェクタ 矢印白	5
1	-	1	POLYESTER OF GLASS FILLED THERMO PLASTIC(UL94V-0) ガラス入りポリエステル系熱可塑性樹脂(UL94V-0)	LOCK EJECTOR ロックエジェクタ	
1	1	1	STEEL/UNDER:Cu PLATING,TOP:Ni PLATING 鋼/下地：Cuめっき、表面：Niめっき	BOTTOM SHELL ボトムシェル	4
1	1	1	STEEL/UNDER:Cu PLATING,TOP:Ni PLATING 鋼/下地：Cuめっき、表面：Niめっき	TOP SHELL トップシェル	3
2	2	2	POLYESTER OF GLASS FILLED THERMO PLASTIC(UL94V-0) ガラス入りポリエステル系熱可塑性樹脂(UL94V-0)	PLUG HSG COVER プラグハウジングカバー	2
1	1	1	CONTACT:COPPER ALLOY UNDER ALL SURFACE:Ni PLATING 1.27μmMIN TOP CONTACT AREA:Au PLATING:0.5μmMIN SOLDERING AREA:Au FLASH HSG:POLY-AMID OF GLASS FILLED THERMO PLASTIC(UL94V-0) コンタクト：銅合金 下地：全面Niめっき1.27μm以上 表面：接点部Auめっき0.5μm以上 はんだ付け部Auフラッシュめっき ハウジング：ガラス入りポリアミド系熱可塑性樹脂(UL94V-0)	PLUG HSG SUB ASSY プラグハウジングサブアセンブリ	1
2013595-3	2013595-2	2013595-1			

DIMENSIONS: 単位：耗 mm

TOLERANCES UNLESS OTHERWISE SPECIFIED:

一般公差	±0.3
~~0 PLC~~	~~±-~~
~~1 PLC~~	~~±0.5~~
~~2 PLC~~	~~±0.13~~
~~3 PLC~~	~~±0.013~~
~~4 PLC~~	~~±0.0001~~
ANGLES	±-

MATERIAL 材料: SEE TABLE 表参照

FINISH 仕上: SEE TABLE 表参照

DWN S.INOMATA 12NOV2007
CHK I.HASEGAWA 12NOV2007
APVD I.HASEGAWA 12NOV2007
PRODUCT SPEC 製品規格: 108-78405
APPLICATION SPEC 取付適用規格: 114-5431
WEIGHT -

TE Connectivity

NAME 名称: INDUSTRIAL MINI I/O PLUG CONNECTOR KIT D-SHAPE TYPE 1

SIZE	CAGE CODE	DRAWING NO 番号	RESTRICTED TO
A3	00779	C-2013595	-

CUSTOMER DRAWING | SCALE 尺度 NON | SHEET 1 OF 1 | REV C1

AMP 1470-19 REV 31MAR2000

OCEAN CHIPS
Океан Электроники
Поставка электронных компонентов

Компания «Океан Электроники» предлагает заключение долгосрочных отношений при поставках импортных электронных компонентов на взаимовыгодных условиях!

Наши преимущества:

- Поставка оригинальных импортных электронных компонентов напрямую с производств Америки, Европы и Азии, а так же с крупнейших складов мира;
- Широкая линейка поставок активных и пассивных импортных электронных компонентов (более 30 млн. наименований);
- Поставка сложных, дефицитных, либо снятых с производства позиций;
- Оперативные сроки поставки под заказ (от 5 рабочих дней);
- Экспресс доставка в любую точку России;
- Помощь Конструкторского Отдела и консультации квалифицированных инженеров;
- Техническая поддержка проекта, помощь в подборе аналогов, поставка прототипов;
- Поставка электронных компонентов под контролем ВП;
- Система менеджмента качества сертифицирована по Международному стандарту ISO 9001;
- При необходимости вся продукция военного и аэрокосмического назначения проходит испытания и сертификацию в лаборатории (по согласованию с заказчиком);
- Поставка специализированных компонентов военного и аэрокосмического уровня качества (Xilinx, Altera, Analog Devices, Intersil, Interpoint, Microsemi, Actel, Aeroflex, Peregrine, VPT, Syfer, Eurofarad, Texas Instruments, MS Kennedy, Miteq, Cobham, E2V, MA-COM, Hittite, Mini-Circuits, General Dynamics и др.);

Компания «Океан Электроники» является официальным дистрибьютором и эксклюзивным представителем в России одного из крупнейших производителей разъемов военного и аэрокосмического назначения **«JONHON»**, а так же официальным дистрибьютором и эксклюзивным представителем в России производителя высокотехнологичных и надежных решений для передачи СВЧ сигналов **«FORSTAR»**.

AVIC JONHON

«JONHON» (основан в 1970 г.)

Разъемы специального, военного и аэрокосмического назначения:

(Применяются в военной, авиационной, аэрокосмической, морской, железнодорожной, горно- и нефтедобывающей отраслях промышленности)

«FORSTAR» (основан в 1998 г.)

ВЧ соединители, коаксиальные кабели, кабельные сборки и микроволновые компоненты:

(Применяются в телекоммуникациях гражданского и специального назначения, в средствах связи, РЛС, а так же военной, авиационной и аэрокосмической отраслях промышленности).

FORSTAR®

Телефон: 8 (812) 309-75-97 (многоканальный)
Факс: 8 (812) 320-03-32
Электронная почта: ocean@oceanchips.ru
Web: http://oceanchips.ru/
Адрес: 198099, г. Санкт-Петербург, ул. Калинина, д. 2, корп. 4, лит. А