THIS DRAWING IS UNPUBLISHED. RELEASED FOR PUBLICATION 2009
© COPYRIGHT 2009 BY - ALL RIGHTS RESERVED.

REVISIONS

| P | LTR | DESCRIPTION | DATE | DWN | APVD |
|---|---|---|---|---|---|
| | C2 | REVISED PER ECR-16-011494 | 20JUN2017 | NK | CX |

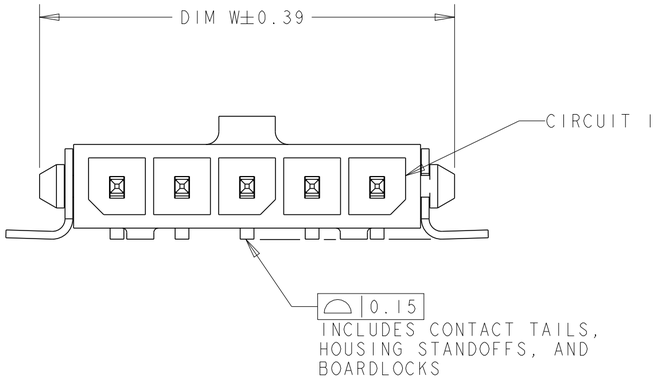


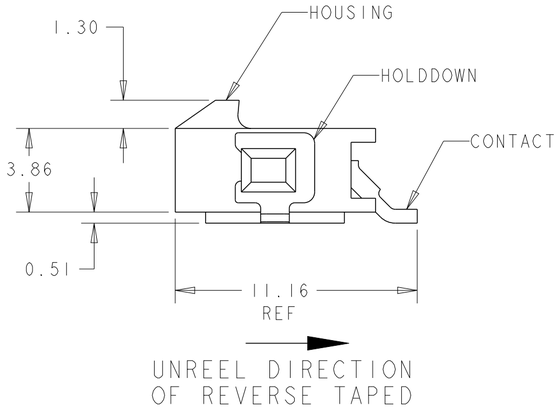


1. MATERIAL: CONTACTS - BRASS
HOUSING - UL 94V-0 RATED HIGH TEMP NYLON, COLOR BLACK.
HOLDDOWNS: - PHOSPHOR BRONZE.

2. PLATING: CONTACTS - 0.76µm MINIMUM GOLD ON MATING END, 2.54µm MINIMUM TIN LEAD ON SOLDER TAILS, BOTH OVER 1.27µm MINIMUM NICKEL.
HOLDDOWNS: 2.54µm MINIMUM MATTE TIN OVER 1.27µm MINIMUM NICKEL.

4. RECOMMENDED PC BOARD THICKNESS OF 1.57.

5. PLATING: CONTACTS - 0.76µm MINIMUM GOLD ON MATING END, 2.54µm MINIMUM MATTE TIN ON SOLDER TAILS, BOTH OVER 1.27µm MINIMUM NICKEL.
HOLDDOWNS: 2.54µm MINIMUM MATTE TIN OVER 1.27µm MINIMUM NICKEL.

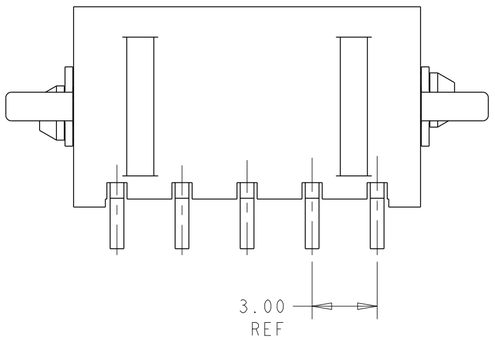


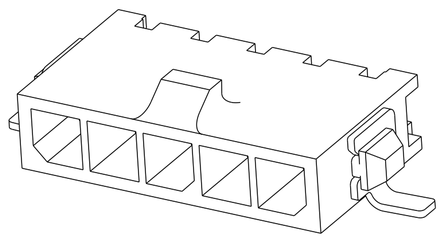

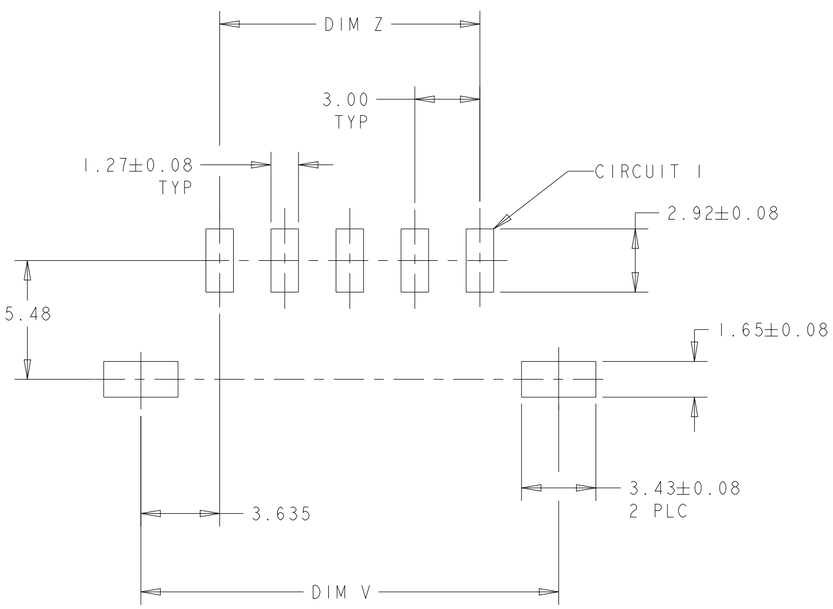


PCB LAYOUT COMPONENT SIDE 4

| | | | | | | |
|---|---|---|---|---|---|---|
| | REVERSE TAPED | 5 | 9.00 | 16.41 | 16.00 | 4 | 6-1445100-4 |
| | TAPED | 5 | 33.00 | 40.41 | 40.00 | 12 | 3-1445100-2 |
| | TAPED | 5 | 30.00 | 37.41 | 37.00 | 11 | 3-1445100-1 |
| | TAPED | 5 | 27.00 | 34.41 | 34.00 | 10 | 3-1445100-0 |
| | TAPED | 5 | 24.00 | 31.41 | 31.00 | 9 | 2-1445100-9 |
| | TAPED | 5 | 21.00 | 28.41 | 28.00 | 8 | 2-1445100-8 |
| | TAPED | 5 | 18.00 | 25.41 | 25.00 | 7 | 2-1445100-7 |
| | TAPED | 5 | 15.00 | 22.41 | 22.00 | 6 | 2-1445100-6 |
| | TAPED | 5 | 12.00 | 19.41 | 19.00 | 5 | 2-1445100-5 |
| | TAPED | 5 | 9.00 | 16.41 | 16.00 | 4 | 2-1445100-4 |
| | TAPED | 5 | 6.00 | 13.41 | 13.00 | 3 | 2-1445100-3 |
| | TAPED | 5 | 3.00 | 10.41 | 10.00 | 2 | 2-1445100-2 |
| SUPERSEDED BY 3-1445055-2 | TAPED | 2 | 33.00 | 40.41 | 40.00 | 12 | ~~1-1445100-2~~ |
| SUPERSEDED BY 3-1445055-1 | TAPED | 2 | 30.00 | 37.41 | 37.00 | 11 | ~~1-1445100-1~~ |
| SUPERSEDED BY 3-1445055-0 | TAPED | 2 | 27.00 | 34.41 | 34.00 | 10 | ~~1-1445100-0~~ |
| SUPERSEDED BY 2-1445055-9 | TAPED | 2 | 24.00 | 31.27 | 31.00 | 9 | ~~1445100-9~~ |
| SUPERSEDED BY 2-1445055-8 | TAPED | 2 | 21.00 | 28.41 | 28.00 | 8 | ~~1445100-8~~ |
| SUPERSEDED BY 2-1445055-7 | TAPED | 2 | 18.00 | 25.41 | 25.00 | 7 | ~~1445100-7~~ |
| SUPERSEDED BY 2-1445055-6 | TAPED | 2 | 15.00 | 22.41 | 22.00 | 6 | ~~1445100-6~~ |
| SUPERSEDED BY 2-1445055-5 | TAPED | 2 | 12.00 | 19.41 | 19.00 | 5 | ~~1445100-5~~ |
| SUPERSEDED BY 2-1445055-4 | TAPED | 2 | 9.00 | 16.41 | 16.00 | 4 | ~~1445100-4~~ |
| SUPERSEDED BY 2-1445055-3 | TAPED | 2 | 6.00 | 13.41 | 13.00 | 3 | ~~1445100-3~~ |
| SUPERSEDED BY 2-1445055-2 | TAPED | 2 | 3.00 | 10.41 | 10.00 | 2 | ~~1445100-2~~ |
| | PACKAGING | FINISH | DIM Z | DIM V | DIM W | NO. OF POSN | PART NUMBER |

THIS DRAWING IS A CONTROLLED DOCUMENT.

DIMENSIONS: mm

TOLERANCES UNLESS OTHERWISE SPECIFIED:
0 PLC ±-
1 PLC ±-
2 PLC ±0.13
3 PLC ±-
4 PLC ±-
ANGLES ±-

MATERIAL 1

FINISH SEE TABLE

DWN J.ROOT 09OCT2000
CHK K. WHITAKER 17-APR-2001
APVD C. JONES 17-APR-2001
PRODUCT SPEC -
APPLICATION SPEC -
WEIGHT -

TE Connectivity

NAME RIGHT ANGLE SURFACE MNT HEADER ASSY, 0.76 MIC GOLD CONTACTS, W/SURF MOUNT HOLDDOWNS, SGL ROW, MICRO MATE-N-LOK™

| SIZE | CAGE CODE | DRAWING NO | RESTRICTED TO |
|---|---|---|---|
| A2 | 00779 | C-1445100 | - |

CUSTOMER DRAWING | SCALE 5:1 | SHEET 1 OF 1 | REV C2

1471-9 (3/13)

# OCEAN CHIPS
## Океан Электроники
### Поставка электронных компонентов

Компания «Океан Электроники» предлагает заключение долгосрочных отношений при поставках импортных электронных компонентов на взаимовыгодных условиях!

Наши преимущества:

- Поставка оригинальных импортных электронных компонентов напрямую с производств Америки, Европы и Азии, а так же с крупнейших складов мира;
- Широкая линейка поставок активных и пассивных импортных электронных компонентов (более 30 млн. наименований);
- Поставка сложных, дефицитных, либо снятых с производства позиций;
- Оперативные сроки поставки под заказ (от 5 рабочих дней);
- Экспресс доставка в любую точку России;
- Помощь Конструкторского Отдела и консультации квалифицированных инженеров;
- Техническая поддержка проекта, помощь в подборе аналогов, поставка прототипов;
- Поставка электронных компонентов под контролем ВП;
- Система менеджмента качества сертифицирована по Международному стандарту ISO 9001;
- При необходимости вся продукция военного и аэрокосмического назначения проходит испытания и сертификацию в лаборатории (по согласованию с заказчиком);
- Поставка специализированных компонентов военного и аэрокосмического уровня качества (Xilinx, Altera, Analog Devices, Intersil, Interpoint, Microsemi, Actel, Aeroflex, Peregrine, VPT, Syfer, Eurofarad, Texas Instruments, MS Kennedy, Miteq, Cobham, E2V, MA-COM, Hittite, Mini-Circuits, General Dynamics и др.);

Компания «Океан Электроники» является официальным дистрибьютором и эксклюзивным представителем в России одного из крупнейших производителей разъемов военного и аэрокосмического назначения **«JONHON»**, а так же официальным дистрибьютором и эксклюзивным представителем в России производителя высокотехнологичных и надежных решений для передачи СВЧ сигналов **«FORSTAR»**.

AVIC JONHON

**«JONHON»** (основан в 1970 г.)

Разъемы специального, военного и аэрокосмического назначения:

(Применяются в военной, авиационной, аэрокосмической, морской, железнодорожной, горно- и нефтедобывающей отраслях промышленности)

**«FORSTAR»** (основан в 1998 г.)

ВЧ соединители, коаксиальные кабели, кабельные сборки и микроволновые компоненты:

(Применяются в телекоммуникациях гражданского и специального назначения, в средствах связи, РЛС, а так же военной, авиационной и аэрокосмической отраслях промышленности).

FORSTAR®

Телефон: 8 (812) 309-75-97 (многоканальный)
Факс: 8 (812) 320-03-32
Электронная почта: ocean@oceanchips.ru
Web: http://oceanchips.ru/
Адрес: 198099, г. Санкт-Петербург, ул. Калинина, д. 2, корп. 4, лит. А