THIS DRAWING IS UNPUBLISHED.
VERTRAULICHE UNVEROEFFENTLICHTE ZEICHNUNG
© COPYRIGHT 2009 Y

RELEASED FOR PUBLICATION - 19 -
FREI ZUER VEROEFFENTLICHUNG - -
ALL RIGHTS RESERVED.
ALLE RECHTE VORBEHALTEN.

MATED WITH
PASSEND ZU
-

1 pos.

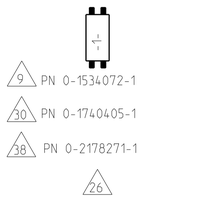

2 pos.

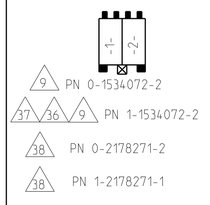

3 pos.

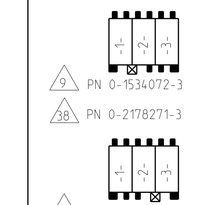

4 pos.

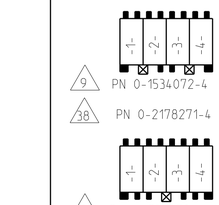

25 Beispiel:

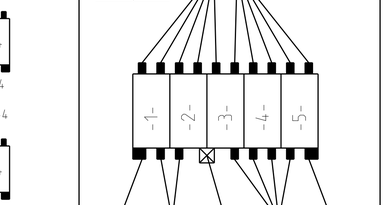

5 pos.

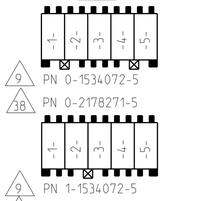

6pos.

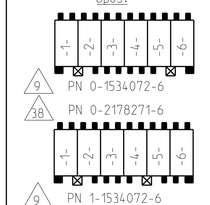

7 pos.

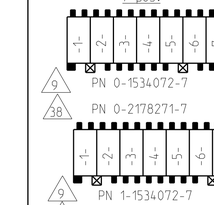

8 pos.

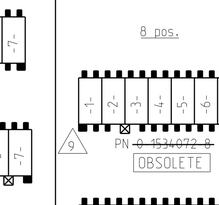

9 pos.

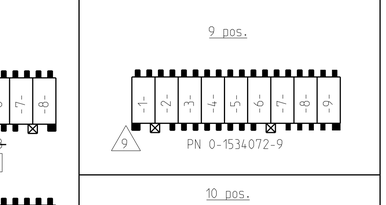

10 pos.

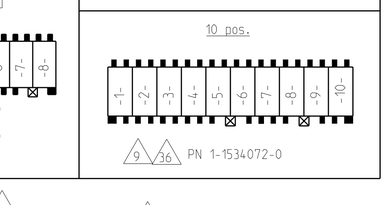

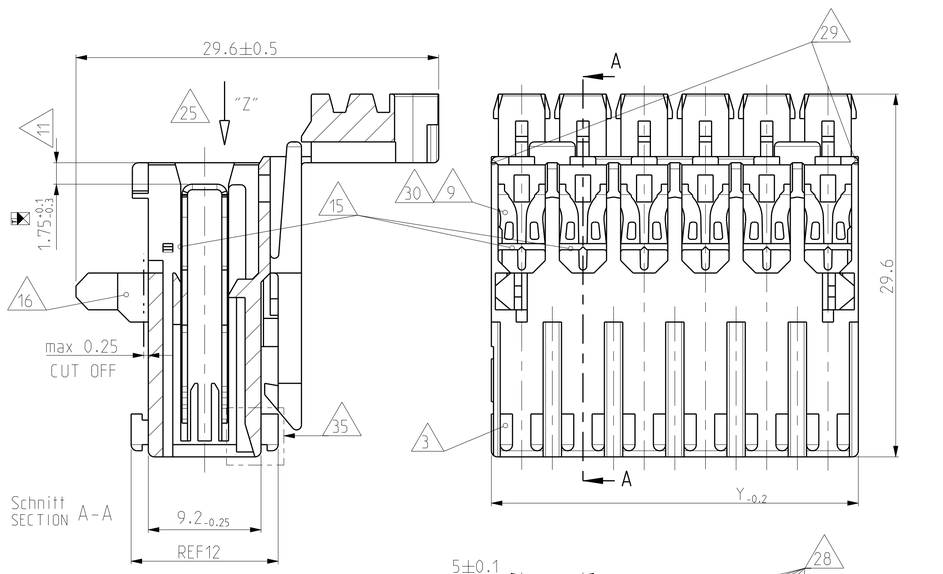

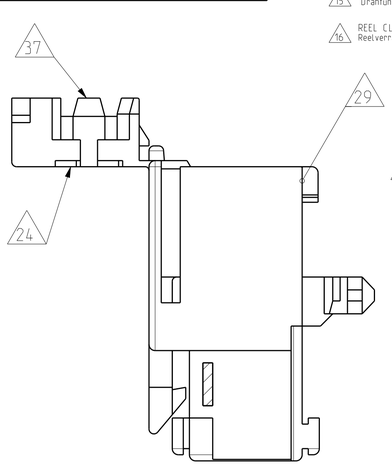

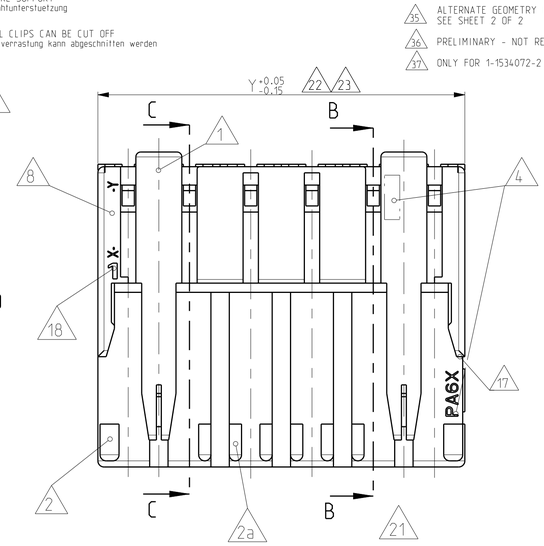

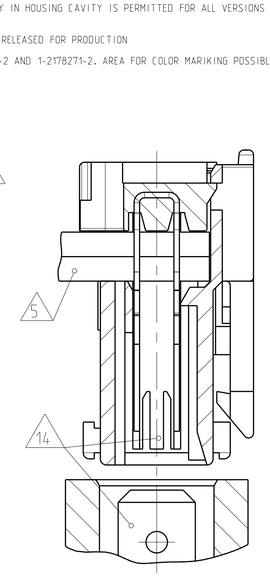

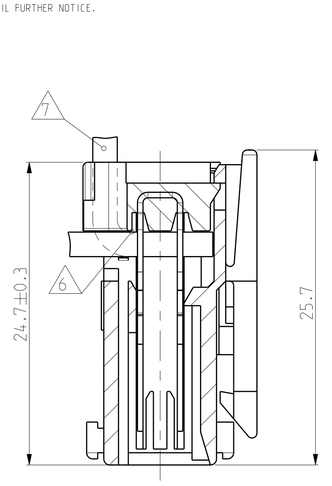

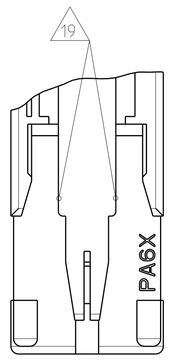

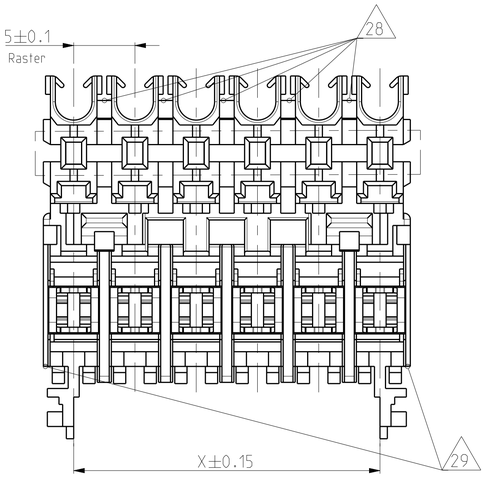

1 LOCKING DEVICE BETWEEN CAVITY-NO.
Verrastung zwischen Kammer-Nr.

2 KEYING RIB ON FIRST AND LAST CAVITY SEE 13
Kodierrippen bei erster und letzter Kammer

2a TYPICAL KEYING RIB SEE 13
Typische Kodierungsrippen

3 POLARIZATION RIB (ALL) SEE 13
Polarisierungsrippen (alle)

4 TE LOGO. MATERIAL DESCRIPTION (PA6)
TE LOGO. Materialbezeichnung (PA6)

5 CONNECTOR WITH DOUBLE WIRE FOR WIRE RANGE: (ONLY 6)
0.5+0.5. 0.5+0.75. (SEE APPL.SPEC.NO.114-18288)
Connector mit Doppelanschlag fuer Litze: (nur 6)
0.5+0.5. 0.5+0.75. (siehe Appl.Spec.Nr.114-18288)

6 CONNECTOR WITH SINGLE WIRE FOR WIRE RANGE: 0.35-1.5mm²
(SEE APPL.SPEC.NO.114-18288). 0.35-1.0mm² SEE 6
Connector mit Einzelanschlag fuer Litze: 0.35-1.5mm²
(siehe Appl.Spec.Nr.114-18288). 0.35-1.0mm² siehe 6

7 STRANDED WIRE BENT TO 90° (ONLY FOR SINGLE WIRE POSSIBLE)
Litze 90° gebogen (nur bei Einzelanschlag moeglich)

8 TE NO. (HOUSING PN). PRE- AND SUFFIX ONLY
TE Nr. (Gehaeuse PN). nur Vor- und Nachstrichzahl

9 CAVITY LOADED WITH CONTACT FOR DGB 0.35-1.0mm² (CuZn30 POSTTINNED)
Kammer bestueckt mit Kontakt fuer DGB 0.35-1.0mm² (CuZn30 posttinned)

10 PACKAGING SEE SPEC. 107-18008
Verpackung siehe Verpackungsanweisung 107-18008

11 CONTACT POSITION IN CAVITY
Kontaktlage in Kammer

12 ASS'Y PN. ONLY PRE- AND SUFFIX. ATTENTION: IDENTIFICATION OF THE COMPLETE ASS'Y PN ONLY POSSIBLE WITH PRE-, SUFFIX. MATERIAL 4 AND CHART. THE COMPLETE ASS'Y PN IS VISIBLE ON PACKAGING.
Ass'y PN. nur Vor- und Nachstrichzahl. Achtung: Identifizierung der kompletten Ass'y PN nur mit Vor-, Nachstrichzahl, Material 4 und Tabelle moeglich. Die komplette Ass'y PN ist auf der Verpackung ersichtlich.

13 NOTE 2 2a 3 IN PROCESS CUT OFF INDIVIDUAL
Im Prozess beliebig abschneidbar

14 SLOT ACCEPT TAB 6.3x0.8. 4.8x0.8 AT DIN e.g. 46244
Kontaktbereich geeignet fuer Tab 6.3x0.8. 4.8x0.8 nach DIN z.B. 46244

15 WIRE SUPPORT
Drahtunterstuetzung

16 REEL CLIPS CAN BE CUT OFF
Reelverrastung kann abgeschnitten werden

17 MATING STOP
Tiefenanschlag

18 HSG. CAVITY NO.1
Gehaeuse Kammer Nr.1

19 SPECIAL LOCKING DEVICE ONLY 2POS. HOUSING
Besondere Hakengeometrie nur bei 2pol. Gehaeuse

20 MAX. 4 STRANDED WIRE 1.0mm² IF USING CONTACT 6
Max. 4 Litzen 1.0mm² bei Bestueckung mit Kontakt 6

21 VIEW WITH CLOSED COVER
Ansicht mit geschlossenem Deckel gezeichnet

22 EXPANSION OF DIMENSION "Y" AFTER TERMINATION BY USING 4 POS. CONNECTORS WITH 1.5mm² STRANDED WIRE AND 8 POS. CONNECTORS WITH 0.75mm² STRANDED WIRE SEE APPL. SPEC.
Aufweitung Mass "Y" nach dem Anschlag bei 4pol. Connectoren mit 1.5mm² Litze und bei 8pol. Connectoren mit 0.75mm² Litze siehe Appl. Spec.

23 FOR DOUBLE WIRE SEE APPL. SPEC.
Bei Doppelanschlag siehe Appl. Spec.

24 AREA FOR COLOUR MARKING POSSIBLE
Platz fuer farbige Markierung moeglich

25 KEYING. VIEW AT DIRECTION "Z"
Kodierschema: Ansicht in Richtung "Z"

26 LOCKING DEVICE INSIDE OF THE HOUSING (ONLY 1POS. HOUSING)
Verrastung innerhalb des Gehaeuses (nur bei 1pol. Gehaeusen)

27 MATERIAL PA6 (GWT 750°C WITHOUT FLAME)
Material PA6 (Gluehdrahtpruefung 750°C ohne Flamme)

28 EXTENSION OF WALL, EXCLUDING 1POS. HOUSING
ATTENTION: CHANGES TO BE IMPLEMENTED ON ALL TOOLS (10A and 16A)
Verlängerung der Zwischenwand, betrifft nicht 1pol. Variante
Achtung: Änderung in allen Werkzeugen, direkt und indirekt (10A und 16A)

29 EXTERNAL WALLS FOR SNAPPING COVER TO BE REMOVED ON 2POS.- 9POS. HOUSINGS
Aussere W ände an 2pol. - 9pol. Varianten, um Deckel einzurasten, können entfallen

30 CAVITY LOADED WITH CONTACT FOR DGB 0.35-1.0mm² (CuNiSi POSTSILVERED)
Kammer bestückt mit Kontakt für DGB 0.35-1.0mm² (CuNiSi Versilbert)

31 ATTENTION! NOTE 28, 29 ARE CURRENTLY BEING CHANGED IN THE TOOLS
Achtung! Note 28, 29 werden zur Zeit im Werkzeug geändert

32 CONNECTION WITH TAB HEADER. SEE PN C97-52824-1000
Verbindung mit Tab Wanne. siehe PN C97-52824-1000

33 ELASTIC DEFORMATION OUTWARDS IS ACCEPTABLE IN THE MARKED AREA (EXCLUDING 1 POS. CONNECTOR). WORKABILITY AND MODULARITY IS GRANTED
Elastische Verformung nach außen ist im markierten Bereich zul ässig (ausser 1 pol. Connector). Verarbeitbarkeit bzw. Anreihbarkeit ist nicht geändert.

34 CONCERNS ONLY 2POS. VERSIONS (CHAMFER AT MIDDLE WALL ADDED)
Betrifft nur 2 pol. Variante (Fase an mittlerer Rippe hinzu)

35 ALTERNATE GEOMETRY IN HOUSING CAVITY IS PERMITTED FOR ALL VERSIONS UNTIL FURTHER NOTICE. SEE SHEET 2 OF 2

36 PRELIMINARY - NOT RELEASED FOR PRODUCTION

37 ONLY FOR 1-1534072-2 AND 1-2178271-2. AREA FOR COLOR MARIKING POSSIBLE

38 CAVITY LOADED WITH CONTACT FOR DGB 0.35-1.0mm² (CuZn37 POSTTINNED)

39

40

41

LOC	DIST
A1	-

PROJEKT NR. C97-52824

REVISIONS
ÄENDERUNGEN

P.	LTR	DESCRIPTION / BESCHREIBUNG	DATE	DWN	APVD
	K12	ECR-16-016797	29NOV2016	KD	RR
	K13	ECR-17-009700	06JUL2017	LZ	RR
	K14	ECR-17-013965	16OCT2017	KD	RR

10	Natur	1-1534071-0	1-1534072-0 36	-	45	49.95
9	Natur	0-1534071-9	0-1534072-9	-	40	44.95
8	Natur	1-1534071-8	1-1534072-8	1-2178271-8	35	39.95
OBSOLETE	Natur	0-1534071-8	~~0-1534072-8~~	-	35	39.95
7	Natur	2-1534071-7	2-1534072-7	2-2178271-7	30	34.95
	Natur	1-1534071-7	1-1534072-7	1-2178271-7	30	34.95
	Natur	0-1534071-7	0-1534072-7	0-2178271-7	30	34.95
OBSOLETE	Natur	2-1534071-6	~~2-1534072-6~~	-	25	29.95
6	Natur	1-1534071-6	1-1534072-6	1-2178271-6	25	29.95
	Natur	0-1534071-6	0-1534072-6	0-2178271-6	25	29.95
5	Natur	5-1534071-5	5-1534072-5	5-2178271-5	20	24.95
	Natur	1-1534071-5	1-1534072-5	1-2178271-5	20	24.95
	Natur	0-1534071-5	0-1534072-5	0-2178271-5	20	24.95
4	Natur	1-1534071-4	1-1534072-4	1-2178271-4	15	19.95
	Natur	0-1534071-4	0-1534072-4	0-2178271-4	15	19.95
3	Natur	1-1534071-3	1-1534072-3	1-2178271-3	10	14.95
	Natur	0-1534071-3	0-1534072-3	0-2178271-3	10	14.95
PRELIMINARY	Black	0-1534071-2	1-1534072-2 37 36	1-2178271-2 37 36	5	9.95
2 19	Natur	0-1534071-2	0-1534072-2	0-2178271-2	5	9.95
1	Natur	0-1534071-1	0-1534072-1	0-2178271-1	-	4.95
1	Natur	0-1534071-1	0-1740405-1 30	-	-	4.95
POS.-NO. Polzahl	COLOR Farbe	HOUSING-NO. Gehaeuse-Nr. 8	ASSY NO. Assy Nr. 9 12	ASSY NO. Assy Nr. 38 12	DIM "X" Mass "X"	DIM "Y" Mass "Y"

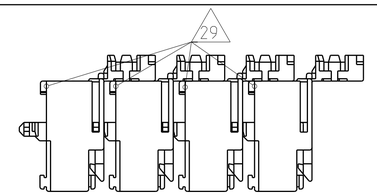

THIS DRAWING IS A CONTROLLED DOCUMENT.
DIESES ZEICHNUNGSDOKUMENT WIRD DURCH AMP NETWORKED VERWALTET.
ANDERUNGEN NUR DURCH TECHNISCHEN PORTSCHRITT, DESIGN- UND KORREKTUREN.
NEUE AUSGABE ERSETZT ALLE VORHERGEHENDEN. ENTFERNEN SIE NIE ANDERE

DIMENSIONS: MASSEINHEITEN: mm
TOLERANCES UNLESS OTHERWISE SPECIFIED: ALLGEMEINTOLERANZEN
PLC ±0.2
2 PLC ±
3 PLC ±
4 PLC ±
ANGLES/WINKEL ±2°
MATERIAL 9 27
FINISH/OBERFLAECHE/FARBE -

DWN	M. Ofenloch	28NOV01
CHK	G. Bartosch	28NOV01
APVD	Th. Klenner	28NOV01
PRODUCT SPEC PRODUKTSPEZ.	108-18652	
APPLICATION SPEC VERARBEITUNGSSPEZ.	114-18288	
WEIGHT GEWICHT	-	

TE Connectivity

NAME: 1-10pos. AMP multifitting Mark II ASSEMBLY PITCH 5mm TAB VERSION

SIZE	CAGE CODE	DRAWING NO ZEICHNUNGS-NR.	RESTRICTED TO NUR FUER
A1	00779	C-1534072	-

CUSTOMER DRAWING /KUNDENZEICHNUNG | SCALE MASSSTAB 4:1 | SHEET BLATT 1 | OF VON 2 | REV K14

THIS DRAWING IS UNPUBLISHED.
VERTRAULICHE UNVEROEFFENTLICHTE ZEICHNUNG
© COPYRIGHT 2009 Y

RELEASED FOR PUBLICATION --.--.-- 19--
FREI FUER VEROEFFENTLICHUNG
ALL RIGHTS RESERVED.
ALLE RECHTE VORBEHALTEN.

MATED WITH:
PASSEND ZU:

LOC	DIST
A1	-

PROJECT NR.:

REVISIONS
AENDERUNGEN

P	LTR	DESCRIPTION BESCHREIBUNG	DATE	DWN	APVD
	-	SEE SHEET 1	-	-	-

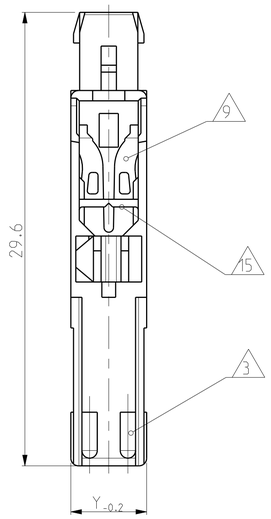

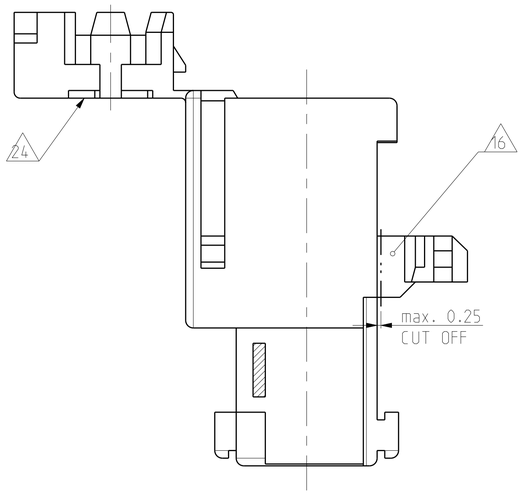

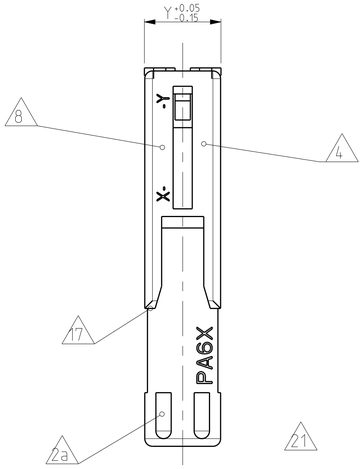

ALTERNATE GEOMETRY IN HOUSING CAVITY 35

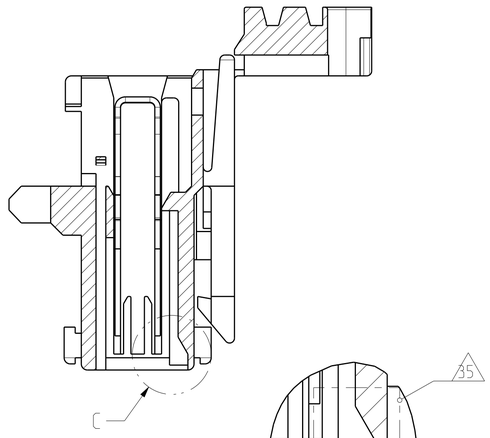

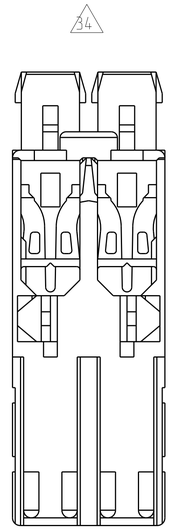

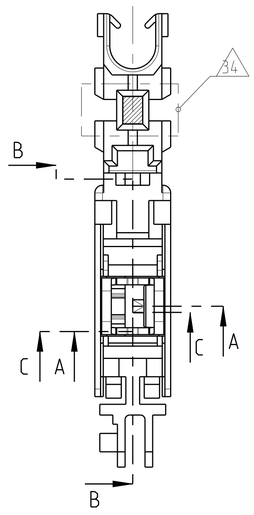

SECTION A-A
Schnitt

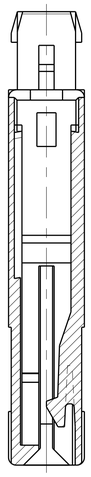

SECTION C-C
Schnitt

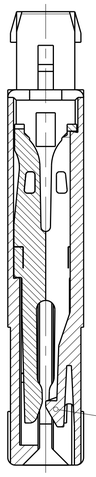

SECTION B-B
Schnitt

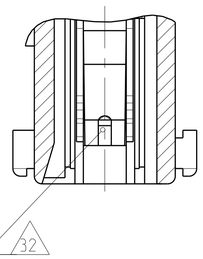

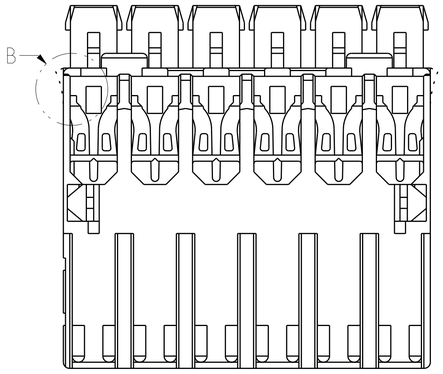

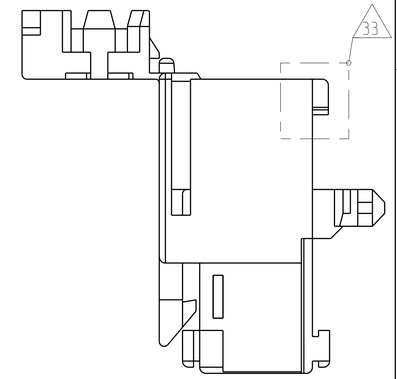

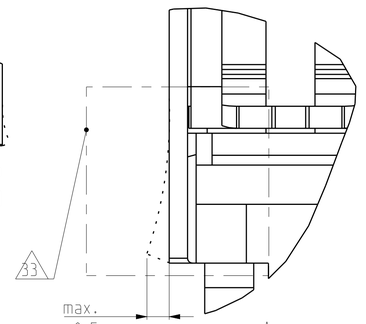

NOTES & TABLES, SEE SHEET 1
Notizen & Tabellen, siehe Blatt 1

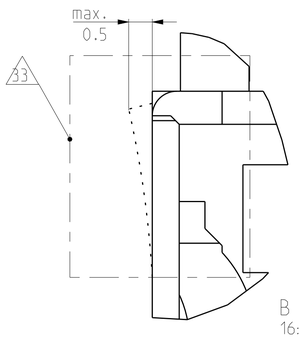

THIS DRAWING IS A CONTROLLED DOCUMENT.
DIESES ZEICHNUNGSDOKUMENT WIRD DURCH AMP INCORPORATED KONTROLLIERT.
AENDERUNGEN, DIE DEM TECHNISCHEN FORTSCHRITT DIENEN, SIND VORBEHALTEN.
DEN ZWECK UETTAUTIGEN KENDERUNGSTAND ERFAHREN SIE AUF ANFRAGE.

DIMENSIONS:
MASSEINHEITEN:
mm

TOLERANCES UNLESS OTHERWISE SPECIFIED:
ALLGEMEINTOLERANZEN

0 PLC	±0.2
1 PLC	±
2 PLC	±
3 PLC	±
4 PLC	±
ANGLES/WINKEL	±2°

MATERIAL
9 27 38

FINISH/OBERFLAECHE/FARBE
-
-

DWN	M. Ofenloch	28NOV01
CHK	G. Bartosch	28NOV01
APVD	Th. Klenner	28NOV01

PRODUCT SPEC
PRODUKTSPEZ.
108-18652

APPLICATION SPEC
VERARBEITUNGSSPEZ.
114-18288

WEIGHT
GEWICHT
-

TE Connectivity

NAME
1-10pos. AMP multifitting Mark II
ASSEMBLY PITCH 5mm
TAB VERSION

SIZE	CAGE CODE	DRAWING NO ZEICHNUNGS-NR.	RESTRICTED TO NUR FUER
A1	00779	C-1534072	-

CUSTOMER DRAWING /KUNDENZEICHNUNG

SCALE MASSSTAB	SHEET BLATT	OF VON	REV
4:1	2	2	K14

OCEAN CHIPS
Океан Электроники
Поставка электронных компонентов

Компания «Океан Электроники» предлагает заключение долгосрочных отношений при поставках импортных электронных компонентов на взаимовыгодных условиях!

Наши преимущества:

- Поставка оригинальных импортных электронных компонентов напрямую с производств Америки, Европы и Азии, а так же с крупнейших складов мира;
- Широкая линейка поставок активных и пассивных импортных электронных компонентов (более 30 млн. наименований);
- Поставка сложных, дефицитных, либо снятых с производства позиций;
- Оперативные сроки поставки под заказ (от 5 рабочих дней);
- Экспресс доставка в любую точку России;
- Помощь Конструкторского Отдела и консультации квалифицированных инженеров;
- Техническая поддержка проекта, помощь в подборе аналогов, поставка прототипов;
- Поставка электронных компонентов под контролем ВП;
- Система менеджмента качества сертифицирована по Международному стандарту ISO 9001;
- При необходимости вся продукция военного и аэрокосмического назначения проходит испытания и сертификацию в лаборатории (по согласованию с заказчиком);
- Поставка специализированных компонентов военного и аэрокосмического уровня качества (Xilinx, Altera, Analog Devices, Intersil, Interpoint, Microsemi, Actel, Aeroflex, Peregrine, VPT, Syfer, Eurofarad, Texas Instruments, MS Kennedy, Miteq, Cobham, E2V, MA-COM, Hittite, Mini-Circuits, General Dynamics и др.);

Компания «Океан Электроники» является официальным дистрибьютором и эксклюзивным представителем в России одного из крупнейших производителей разъемов военного и аэрокосмического назначения «**JONHON**», а так же официальным дистрибьютором и эксклюзивным представителем в России производителя высокотехнологичных и надежных решений для передачи СВЧ сигналов «**FORSTAR**».

AVIC JONHON

«JONHON» (основан в 1970 г.)

Разъемы специального, военного и аэрокосмического назначения:

(Применяются в военной, авиационной, аэрокосмической, морской, железнодорожной, горно- и нефтедобывающей отраслях промышленности)

«FORSTAR» (основан в 1998 г.)

ВЧ соединители, коаксиальные кабели, кабельные сборки и микроволновые компоненты:

(Применяются в телекоммуникациях гражданского и специального назначения, в средствах связи, РЛС, а так же военной, авиационной и аэрокосмической отраслях промышленности).

FORSTAR®

Телефон: 8 (812) 309-75-97 (многоканальный)
Факс: 8 (812) 320-03-32
Электронная почта: ocean@oceanchips.ru
Web: http://oceanchips.ru/
Адрес: 198099, г. Санкт-Петербург, ул. Калинина, д. 2, корп. 4, лит. А