THIS DRAWING IS UNPUBLISHED. RELEASED FOR PUBLICATION -,- .
© COPYRIGHT - By - ALL RIGHTS RESERVED.

REVISIONS					
P	LTR	DESCRIPTION	DATE	DWN	APVD
	R	REVISED PER ECO-16-006307	05AUG2016	NK	MM
	S	REVISED PER ECO-17-009777	06JUL2017	RS	MM

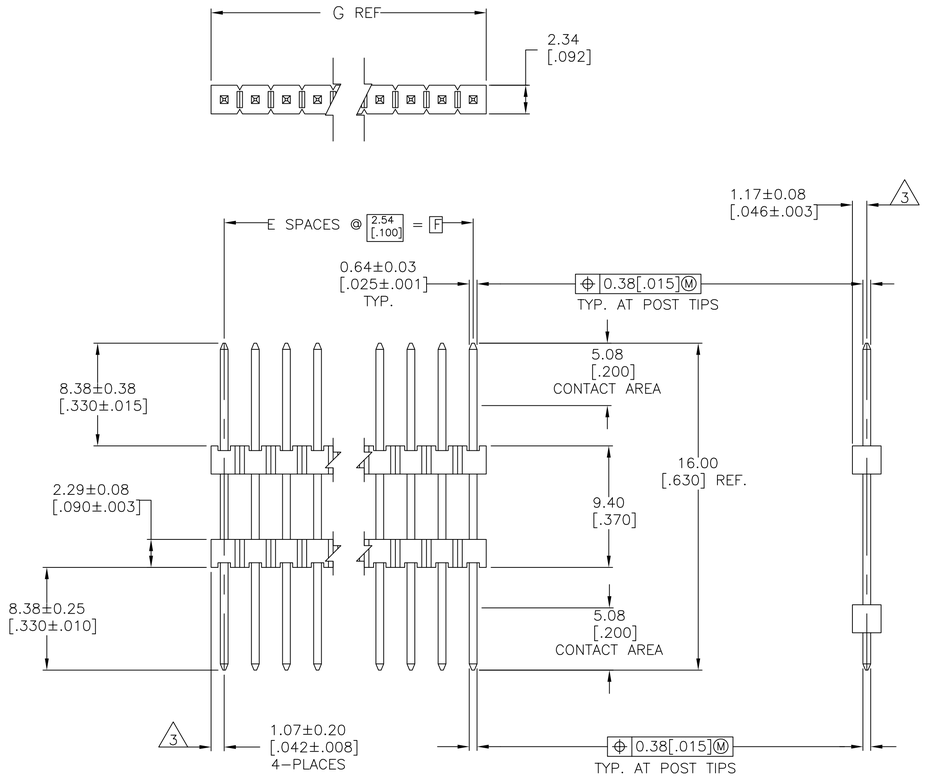

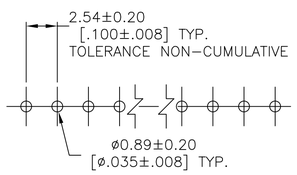

RECOMMENDED HOLE LAYOUT

	G	F	E	NO. OF POSITIONS	PART NUMBER
OBSOLETE	101.19 [3.984]	99.06 [3.900]	39	40	~~4-146470-0~~
	98.65 [3.884]	96.52 [3.800]	38	39	~~3-146470-9~~
	96.11 [3.784]	93.98 [3.700]	37	38	~~3-146470-8~~
	93.57 [3.684]	91.44 [3.600]	36	37	~~3-146470-7~~
	91.03 [3.584]	88.90 [3.500]	35	36	~~3-146470-6~~
	88.49 [3.484]	86.36 [3.400]	34	35	~~3-146470-5~~
	85.95 [3.384]	83.82 [3.300]	33	34	~~3-146470-4~~
	83.41 [3.284]	81.28 [3.200]	32	33	~~3-146470-3~~
	80.87 [3.184]	78.74 [3.100]	31	32	~~3-146470-2~~
	78.33 [3.084]	76.20 [3.000]	30	31	~~3-146470-1~~
	75.79 [2.984]	73.66 [2.900]	29	30	~~3-146470-0~~
	73.25 [2.884]	71.12 [2.800]	28	29	~~2-146470-9~~
	70.71 [2.784]	68.58 [2.700]	27	28	~~2-146470-8~~
	68.17 [2.684]	66.04 [2.600]	26	27	~~2-146470-7~~
	65.63 [2.584]	63.50 [2.500]	25	26	~~2-146470-6~~
	63.09 [2.484]	60.96 [2.400]	24	25	~~2-146470-5~~
	60.55 [2.384]	58.42 [2.300]	23	24	~~2-146470-4~~
	58.01 [2.284]	55.88 [2.200]	22	23	~~2-146470-3~~
	55.47 [2.184]	53.34 [2.100]	21	22	~~2-146470-2~~
	52.93 [2.084]	50.80 [2.000]	20	21	~~2-146470-1~~
	50.39 [1.984]	48.26 [1.900]	19	20	~~2-146470-0~~
	47.85 [1.884]	45.72 [1.800]	18	19	~~1-146470-9~~
	45.31 [1.784]	43.18 [1.700]	17	18	~~1-146470-8~~
	42.77 [1.684]	40.64 [1.600]	16	17	~~1-146470-7~~
	40.23 [1.584]	38.10 [1.500]	15	16	~~1-146470-6~~
	37.69 [1.484]	35.56 [1.400]	14	15	~~1-146470-5~~
	35.15 [1.384]	33.02 [1.300]	13	14	~~1-146470-4~~
	32.61 [1.284]	30.48 [1.200]	12	13	1-146470-3
OBSOLETE	30.07 [1.184]	27.94 [1.100]	11	12	~~1-146470-2~~
	27.53 [1.084]	25.40 [1.000]	10	11	1-146470-1
OBSOLETE	24.99 [.984]	22.86 [.900]	9	10	~~1-146470-0~~
	22.45 [.884]	20.32 [.800]	8	9	~~146470-9~~
	19.91 [.784]	17.78 [.700]	7	8	~~146470-8~~
	17.37 [.684]	15.24 [.600]	6	7	~~146470-7~~
	14.83 [.584]	12.70 [.500]	5	6	~~146470-6~~
	12.29 [.484]	10.16 [.400]	4	5	~~146470-5~~
	9.75 [.384]	7.62 [.300]	3	4	~~146470-4~~
	7.21 [.284]	5.08 [.200]	2	3	~~146470-3~~
	4.67 [.184]	2.54 [.100]	1	2	~~146470-2~~
	2.13 [.084]	-	-	1	~~146470-1~~

1 ASSEMBLY MAY BE BROKEN TO THE DESIRED NUMBER OF POSITIONS

2 TRUE POSITION TOLERANCE OF THE POST TIPS APPLIES WHEN THE HEADER IS HELD FLAT AGAINST THE PRINTED CIRCUIT BOARD

3 THE NOTED DIMENSIONS APPLY AT THE INTERSECTION OF THE POST AND HOUSING

4 HOUSING: FLAME RETARDANT THERMOPLASTIC; COLOR: BLACK.

5 FINISH: 0.000381 [.000015] GOLD ON CONTACT AREA, ALL OVER 0.00127 [.000050] NICKEL ENTIRE POST.

THIS DRAWING IS A CONTROLLED DOCUMENT.

DIMENSIONS: mm [INCHES]

TOLERANCES UNLESS OTHERWISE SPECIFIED:
0 PLC ± -
1 PLC ± -
2 PLC ± 0.51[.02]
3 PLC ± 0.127[.005]
4 PLC ± 0.0127[.0005]
ANGLES ± -

MATERIAL 4

FINISH 5

DWN E. BRANDBERG 18JAN96
CHK G. DUBNICZKI 18JAN96
APVD G. DUBNICZKI 18JAN96

PRODUCT SPEC -
APPLICATION SPEC -
WEIGHT -

TE Connectivity

NAME HEADER ASSEMBLY, MOD II, STACKING, SINGLE ROW, .025 SQ.POST, UNSHROUDED

SIZE	CAGE CODE	DRAWING NO	RESTRICTED TO
A1	00779	C-146470	-

CUSTOMER DRAWING SCALE 4:1 SHEET 1 OF 1 REV S

4805 (1/15)

OCEAN CHIPS
Океан Электроники
Поставка электронных компонентов

Компания «Океан Электроники» предлагает заключение долгосрочных отношений при поставках импортных электронных компонентов на взаимовыгодных условиях!

Наши преимущества:

- Поставка оригинальных импортных электронных компонентов напрямую с производств Америки, Европы и Азии, а так же с крупнейших складов мира;
- Широкая линейка поставок активных и пассивных импортных электронных компонентов (более 30 млн. наименований);
- Поставка сложных, дефицитных, либо снятых с производства позиций;
- Оперативные сроки поставки под заказ (от 5 рабочих дней);
- Экспресс доставка в любую точку России;
- Помощь Конструкторского Отдела и консультации квалифицированных инженеров;
- Техническая поддержка проекта, помощь в подборе аналогов, поставка прототипов;
- Поставка электронных компонентов под контролем ВП;
- Система менеджмента качества сертифицирована по Международному стандарту ISO 9001;
- При необходимости вся продукция военного и аэрокосмического назначения проходит испытания и сертификацию в лаборатории (по согласованию с заказчиком);
- Поставка специализированных компонентов военного и аэрокосмического уровня качества (Xilinx, Altera, Analog Devices, Intersil, Interpoint, Microsemi, Actel, Aeroflex, Peregrine, VPT, Syfer, Eurofarad, Texas Instruments, MS Kennedy, Miteq, Cobham, E2V, MA-COM, Hittite, Mini-Circuits, General Dynamics и др.);

Компания «Океан Электроники» является официальным дистрибьютором и эксклюзивным представителем в России одного из крупнейших производителей разъемов военного и аэрокосмического назначения **«JONHON»**, а так же официальным дистрибьютором и эксклюзивным представителем в России производителя высокотехнологичных и надежных решений для передачи СВЧ сигналов **«FORSTAR»**.

AVIC JONHON

«JONHON» (основан в 1970 г.)

Разъемы специального, военного и аэрокосмического назначения:

(Применяются в военной, авиационной, аэрокосмической, морской, железнодорожной, горно- и нефтедобывающей отраслях промышленности)

«FORSTAR» (основан в 1998 г.)

ВЧ соединители, коаксиальные кабели, кабельные сборки и микроволновые компоненты:

(Применяются в телекоммуникациях гражданского и специального назначения, в средствах связи, РЛС, а так же военной, авиационной и аэрокосмической отраслях промышленности).

FORSTAR®

Телефон: 8 (812) 309-75-97 (многоканальный)
Факс: 8 (812) 320-03-32
Электронная почта: ocean@oceanchips.ru
Web: http://oceanchips.ru/
Адрес: 198099, г. Санкт-Петербург, ул. Калинина, д. 2, корп. 4, лит. А