THIS DRAWING IS UNPUBLISHED.
VERTRAULICHE UNVEROEFFENTLICHTE ZEICHNUNG
© COPYRIGHT BY
RELEASED FOR PUBLICATION
FREI ZUR VEROEFFENTLICHUNG
ALL INTERNATIONAL RIGHTS RESERVED.
ALLE RECHTE VORBEHALTEN.

MATED WITH:
PASSEND ZU:


LOC	DIST
A1	-


PROJEKT NR.: 09-52062


REVISIONS
AENDERUNGEN


P	LTR	DESCRIPTION BESCHREIBUNG	DATE	DWN	APVD
	C3	REVISED PER ECO-11-005150	20APR11	RK	HMR


VERSION/Ausfuehrung 5-1241608-1

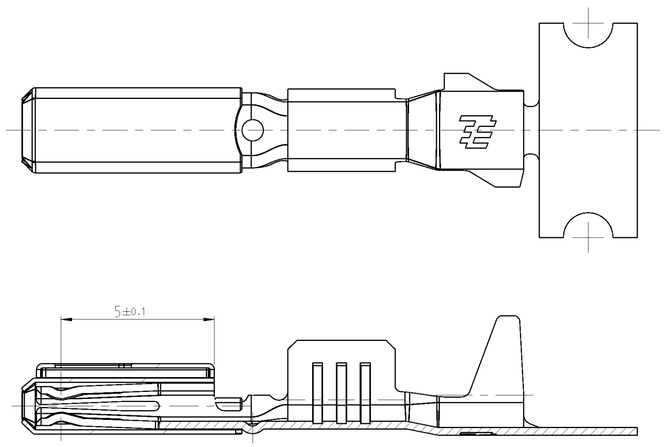


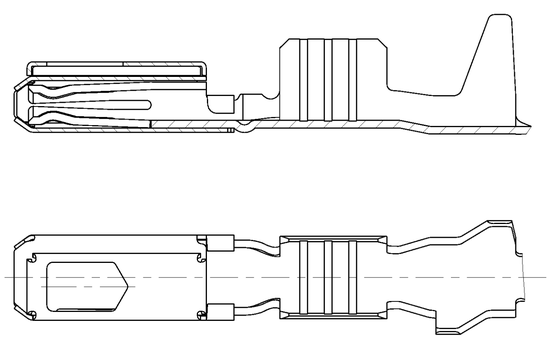

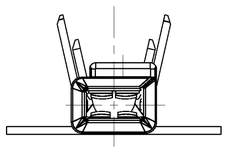

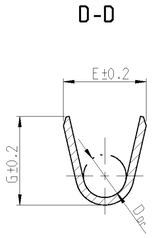

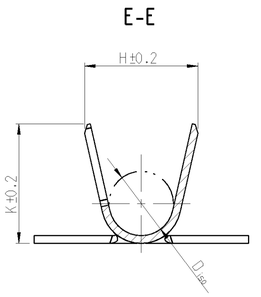

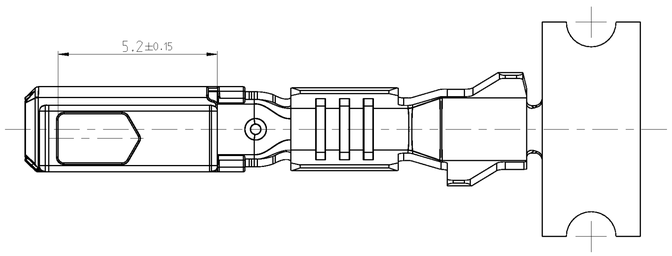

5-1241608-1	C	5-1241609-1	0.75...1.5	Sn	0.2	A = 3.5 B = 5.1 C = 7.7 L = 16.5	E = 2.7 G = 2.9 D_{DR} = 1.4	H = 3.7 K = 3.9 D_{ISO} = 2.1
1241608-6	C	1241609-6		Ag				
1241608-3 △1	C	1241609-3		△4				
~~1241608-2~~	~~C~~	~~1241609-2~~		Au				
1241608-1	C	1241609-1		Sn				
~~1452158-2~~	~~B~~	~~1452157-2~~	0.35...0.5	Au	0.2	A = 2.5 B = 3.6 C = 5.6 L = 15.8	E = 1.9 G = 1.9 D_{DR} = 0.8	H = 2.7 K = 2.7 D_{ISO} = 1.4
1452158-1	B	1452157-1		Sn				
TE CONNECTIVITY BESTELL-NR. ORDER NO.	REV.	Einzelausfuehrung LOOSE PIECE TE-Bestell-Nr. TE-ORDER-NO.	DGB WIRE-SIZE-RANGE mm²	Oberflaeche SURFACE	Gewicht WEIGTH g	Laenge LENGTH	Drahtcrimp WIRE CRIMP	Iso' crimp INSU.CRIMP
						Abmessungen/DIMENSIONS mm		


Bemerkungen
NOTES

△1 Kontakt nur fuer Testzwecke (erhoehte Steckzyklenzahl), nicht fuer Serieneinsatz
CONTACT ONLY FOR SPECIAL TEST-APPLICATIONS (HIGH MATING-CYCLES). NOT FOR SERIES-APPLICATION

2 Nur fuer FLR-Leitung nach DIN 72551, Teil 6
FOR FLR-CONDUCTER ACCORDING TO DIN 72551-6 ONLY

3 Einzelheiten der Ausfuehrung bleiben dem Hersteller ueberlassen
DETAILS OF DESIGN ARE LEFT TO MANUFACTURER

△4 Oberflaeche: blank. Material CuNi12Zn24
SURFACE: UNCOATED. MATERIAL CuNi12Zn24

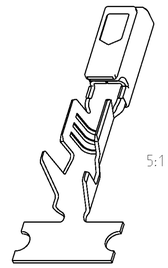
5:1

DIMENSIONS: MASSEINHEITEN: mm
TOLERANCES UNLESS OTHERWISE SPECIFIED: ALLGEMEINTOLERANZEN
0 PLC ± DIN
1 PLC ±
2 PLC ± 6930-m
3 PLC ±
4 PLC ±
ANGLES: WINKEL ±4°
MATERIAL -
FINISH: OBERFLAECHE/FARBE -

DWN S. Garcia 04FEB2000
CHK C. Boemmel 04FEB2000
APVD R. Jetter 04FEB2000
PRODUCT SPEC PRODUKTSPEZ. 108-18030
APPLICATION SPEC VERARBEITUNGSSPEZ. 114-18286
WEIGHT GEWICHT -

TE Connectivity

NAME
MQS 1.5, CLEAN BODY
Produktgruppenzchng. Buchsenkontakt
PRODUCTGROUPDRAWING, SOCKET CONTACT

SIZE	CAGE CODE	DRAWING NO. ZEICHNUNGS-NR.	RESTRICTED TO NUR FUER
A1	00779	C-1241612	-

CUSTOMER DRAWING /KUNDENZEICHNUNG
SCALE MASSSTAB 10:1 | SHEET BLATT 1 OF VON 1 | REV. C3

OCEAN CHIPS
Океан Электроники
Поставка электронных компонентов

Компания «Океан Электроники» предлагает заключение долгосрочных отношений при поставках импортных электронных компонентов на взаимовыгодных условиях!

Наши преимущества:

- Поставка оригинальных импортных электронных компонентов напрямую с производств Америки, Европы и Азии, а так же с крупнейших складов мира;
- Широкая линейка поставок активных и пассивных импортных электронных компонентов (более 30 млн. наименований);
- Поставка сложных, дефицитных, либо снятых с производства позиций;
- Оперативные сроки поставки под заказ (от 5 рабочих дней);
- Экспресс доставка в любую точку России;
- Помощь Конструкторского Отдела и консультации квалифицированных инженеров;
- Техническая поддержка проекта, помощь в подборе аналогов, поставка прототипов;
- Поставка электронных компонентов под контролем ВП;
- Система менеджмента качества сертифицирована по Международному стандарту ISO 9001;
- При необходимости вся продукция военного и аэрокосмического назначения проходит испытания и сертификацию в лаборатории (по согласованию с заказчиком);
- Поставка специализированных компонентов военного и аэрокосмического уровня качества (Xilinx, Altera, Analog Devices, Intersil, Interpoint, Microsemi, Actel, Aeroflex, Peregrine, VPT, Syfer, Eurofarad, Texas Instruments, MS Kennedy, Miteq, Cobham, E2V, MA-COM, Hittite, Mini-Circuits, General Dynamics и др.);

Компания «Океан Электроники» является официальным дистрибьютором и эксклюзивным представителем в России одного из крупнейших производителей разъемов военного и аэрокосмического назначения «**JONHON**», а так же официальным дистрибьютором и эксклюзивным представителем в России производителя высокотехнологичных и надежных решений для передачи СВЧ сигналов «**FORSTAR**».

AVIC JONHON

«JONHON» (основан в 1970 г.)

Разъемы специального, военного и аэрокосмического назначения:

(Применяются в военной, авиационной, аэрокосмической, морской, железнодорожной, горно- и нефтедобывающей отраслях промышленности)

«FORSTAR» (основан в 1998 г.)

ВЧ соединители, коаксиальные кабели, кабельные сборки и микроволновые компоненты:

(Применяются в телекоммуникациях гражданского и специального назначения, в средствах связи, РЛС, а так же военной, авиационной и аэрокосмической отраслях промышленности).

FORSTAR®

Телефон: 8 (812) 309-75-97 (многоканальный)
Факс: 8 (812) 320-03-32
Электронная почта: ocean@oceanchips.ru
Web: http://oceanchips.ru/
Адрес: 198099, г. Санкт-Петербург, ул. Калинина, д. 2, корп. 4, лит. А