THIS DRAWING IS UNPUBLISHED. RELEASED FOR PUBLICATION 20
© COPYRIGHT 20 BY - ALL RIGHTS RESERVED.

REVISIONS					
P	LTR	DESCRIPTION	DATE	DWN	APVD
	C2	REVISED PER ECO-14-009692	7JAN2015	CW	SH

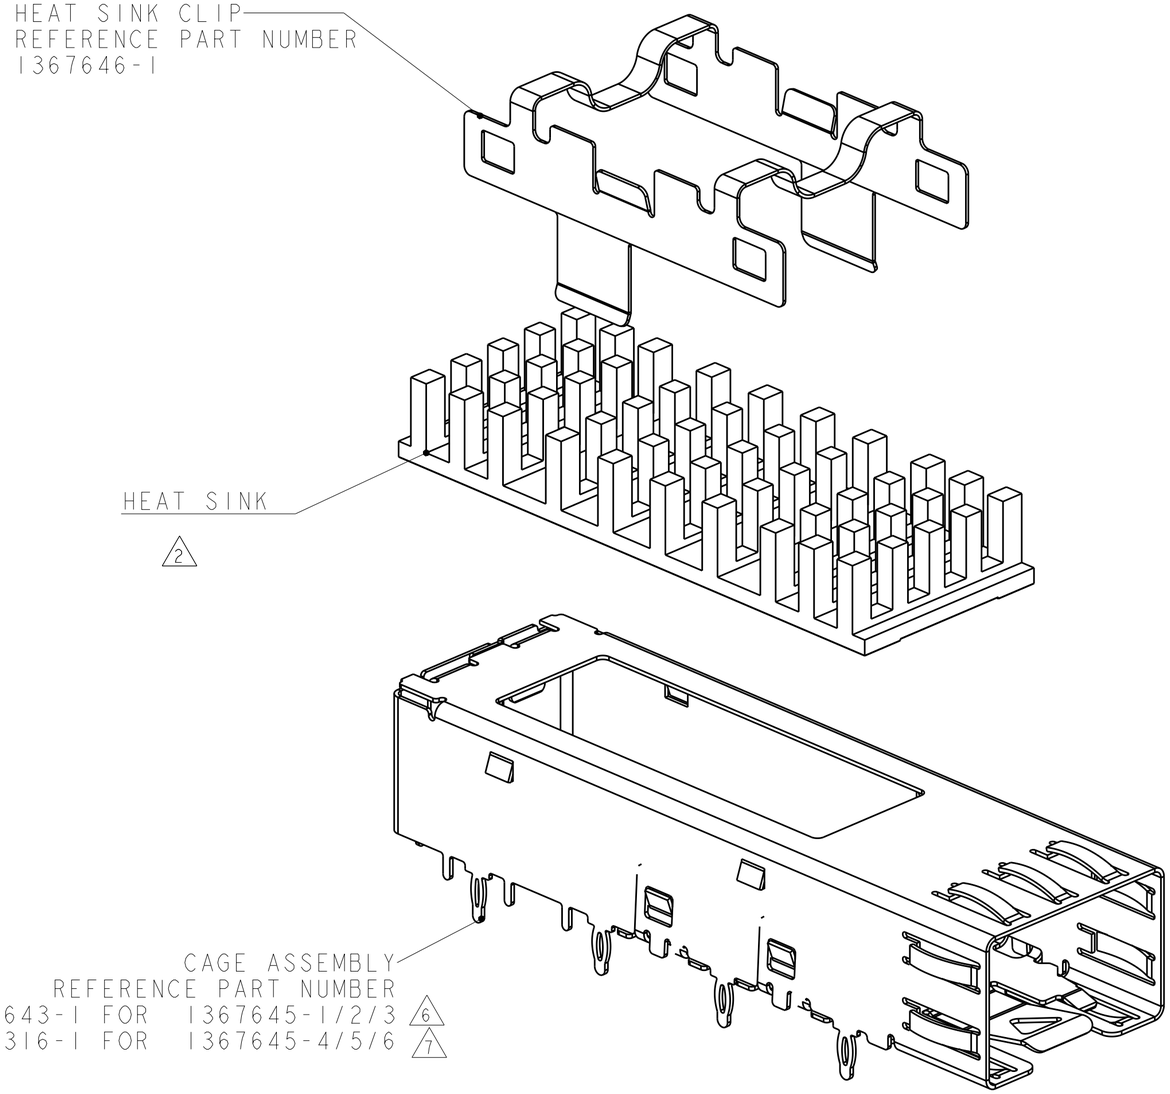

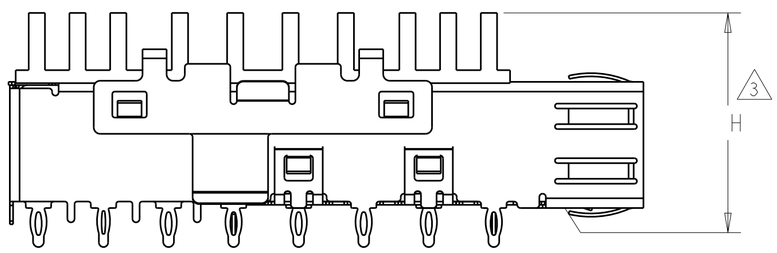

VIEW SHOWN ASSEMBLED
SCALE 3:1

1. CAGE ASSEMBLY, HEAT SINK CLIP AND HEAT SINK SHIPPED ASSEMBLED.
2. HEAT SINK REFERENCE PART NUMBERS:
   1829903-2 = 4.2 HIGH - PCI
   1829904-2 = 6.5 HIGH - SAN
   1829905-2 = 13.5 HIGH - NETWORKING
3. DIMENSION APPLIES PRIOR TO INSERTION OF SFP MODULE.
4. MATES WITH SFP MSA COMPLIANT TRANSCEIVERS.
5. SEE COMPONENT DRAWINGS FOR COMPONENT DIMENSIONS AND INFORMATION.
6. MATERIAL AND STRUCTURE FOR CAGE ASSEMBLY COPPER ALLOY(TOP CAGE&BOTTOM CAGE 2 PIEPCE STRUCTURE)
7. MATERIAL AND STRUCTURE FOR CAGE ASSEMBLY STAINLESS STEEL(ONE PIECE DESIGN),NICKLE OVER ALL, NON-PLATED EDGES PERMISSIBLE.
8. OBSOLETE

H	APPLICATION	PART NUMBER
22.7 MAX	NETWORKING	1367645-6
15.7 MAX	SAN	1367645-5
13.4 MAX	PCI	1367645-4
~~22.7 MAX~~	~~NETWORKING~~	~~1367645-3~~
~~15.7 MAX~~	~~SAN~~	~~1367645-2~~
~~13.4 MAX~~	~~PCI~~	~~1367645-1~~

THIS DRAWING IS A CONTROLLED DOCUMENT.

DIMENSIONS: mm

TOLERANCES UNLESS OTHERWISE SPECIFIED:
0 PLC ±-
1 PLC ±-
2 PLC ±-
3 PLC ±-
4 PLC ±-
ANGLES ±-

MATERIAL -
FINISH -

DWN D.E.STAHL 06FEB06
CHK E.J.BRIGHT 06FEB06
APVD E.J.BRIGHT 06FEB06
PRODUCT SPEC 108-1950
APPLICATION SPEC 114-13178
WEIGHT -

TE Connectivity

NAME KIT ASSEMBLY, PRESS FIT, DWDM SFP
-

SIZE	CAGE CODE	DRAWING NO	RESTRICTED TO
A2	00779	C-1367645	-

Customer Drawing | SCALE 4:1 | SHEET 1 OF 1 | REV C2

1367645

OCEAN CHIPS
Океан Электроники
Поставка электронных компонентов

Компания «Океан Электроники» предлагает заключение долгосрочных отношений при поставках импортных электронных компонентов на взаимовыгодных условиях!

Наши преимущества:

- Поставка оригинальных импортных электронных компонентов напрямую с производств Америки, Европы и Азии, а так же с крупнейших складов мира;
- Широкая линейка поставок активных и пассивных импортных электронных компонентов (более 30 млн. наименований);
- Поставка сложных, дефицитных, либо снятых с производства позиций;
- Оперативные сроки поставки под заказ (от 5 рабочих дней);
- Экспресс доставка в любую точку России;
- Помощь Конструкторского Отдела и консультации квалифицированных инженеров;
- Техническая поддержка проекта, помощь в подборе аналогов, поставка прототипов;
- Поставка электронных компонентов под контролем ВП;
- Система менеджмента качества сертифицирована по Международному стандарту ISO 9001;
- При необходимости вся продукция военного и аэрокосмического назначения проходит испытания и сертификацию в лаборатории (по согласованию с заказчиком);
- Поставка специализированных компонентов военного и аэрокосмического уровня качества (Xilinx, Altera, Analog Devices, Intersil, Interpoint, Microsemi, Actel, Aeroflex, Peregrine, VPT, Syfer, Eurofarad, Texas Instruments, MS Kennedy, Miteq, Cobham, E2V, MA-COM, Hittite, Mini-Circuits, General Dynamics и др.);

Компания «Океан Электроники» является официальным дистрибьютором и эксклюзивным представителем в России одного из крупнейших производителей разъемов военного и аэрокосмического назначения «**JONHON**», а так же официальным дистрибьютором и эксклюзивным представителем в России производителя высокотехнологичных и надежных решений для передачи СВЧ сигналов «**FORSTAR**».

AVIC JONHON

«JONHON» (основан в 1970 г.)

Разъемы специального, военного и аэрокосмического назначения:

(Применяются в военной, авиационной, аэрокосмической, морской, железнодорожной, горно- и нефтедобывающей отраслях промышленности)

«FORSTAR» (основан в 1998 г.)

ВЧ соединители, коаксиальные кабели, кабельные сборки и микроволновые компоненты:

(Применяются в телекоммуникациях гражданского и специального назначения, в средствах связи, РЛС, а так же военной, авиационной и аэрокосмической отраслях промышленности).

FORSTAR®

Телефон: 8 (812) 309-75-97 (многоканальный)
Факс: 8 (812) 320-03-32
Электронная почта: ocean@oceanchips.ru
Web: http://oceanchips.ru/
Адрес: 198099, г. Санкт-Петербург, ул. Калинина, д. 2, корп. 4, лит. А