

LOC	DIST	REVISIONS					
		P	LTR	DESCRIPTION	DATE	DWN	APVD
AD	00		B2	REVISED PER ECO-11-004917	11MAR11	RK	HMR

SPECIFICATIONS:

MATERIALS-
INSULATOR: UL94V-0 (SEE TABLE FOR MATERIAL)
CONTACT: BERYLLIUM COPPER (SEE TABLE FOR PLATING)



ELECTRICAL-
CONTACT RESISTANCE: GOLD - 15 MILLIOHMS, PER MIL-STD-12883
TIN- 25 MILLIOHMS MAX
CONTACT RATING: 10 AMPS DC
DIELECTRIC WITHSTANDING VOLTAGE- 1500 VOLTS(RMS)

MECHANICAL-
OPERATIONAL TEMPERATURE: DAP -67F TO +257F
(-55C TO +125C)


NOTES

1. INTERPRET DRAWING PER ASME Y14.5M-1994.
2. THIS ASSEMBLY IS INTENDED FOR USE WITH SEMI-CONDUCTORS PACKAGED WITHIN THE OUTLINE DIMENSIONS OF THE "TO-3".
3. LUG(S) IS AN INTERNAL PART OF SADDLE.
4. .000200 MIN THK TIN-LEAD PLATE OVER .000100 MIN THK COPPER PLATE.
5. .000030 MIN THK GOLD PLATE OVER .000050 MIN THK NICKEL PLATE.
6. .000500 MIN THK SILVER PLATE.
7. .000050 MIN THK GOLD PLATE OVER .000050 MIN THK NICKEL PLATE.
8. .000200 MIN THK MATTE TIN PLATE OVER .000100 MIN THK COPPER PLATE.

 OBSOLETE PARTS: OBSOLETE CIS STREAMLINING PER D.RENAUD/D.SINISI

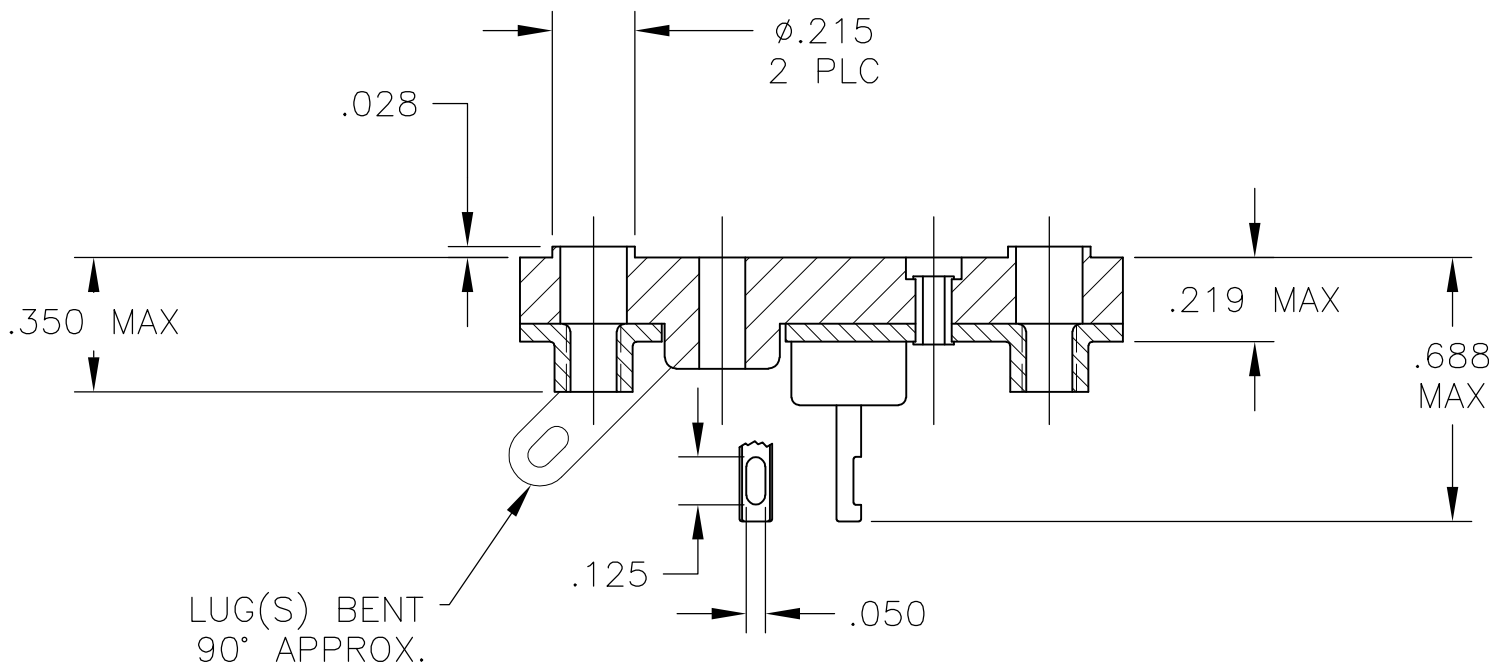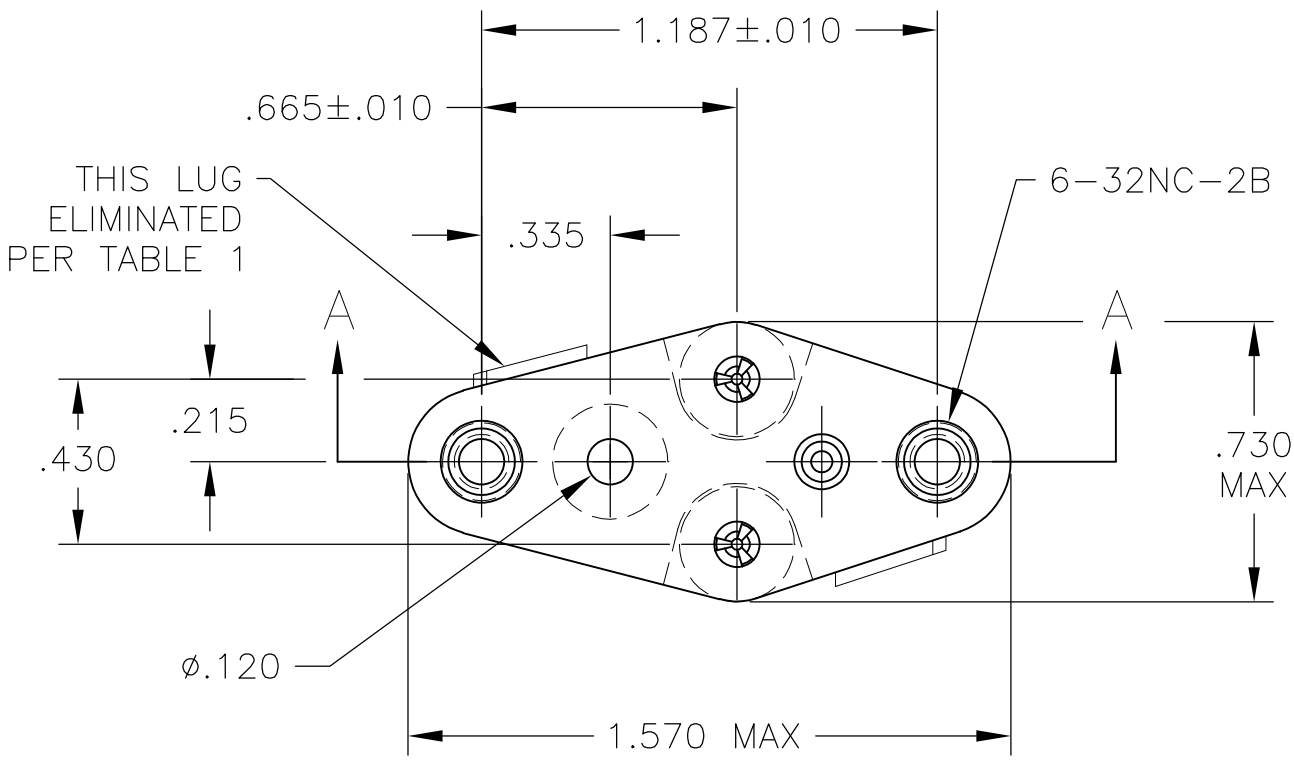


SECTION A-A

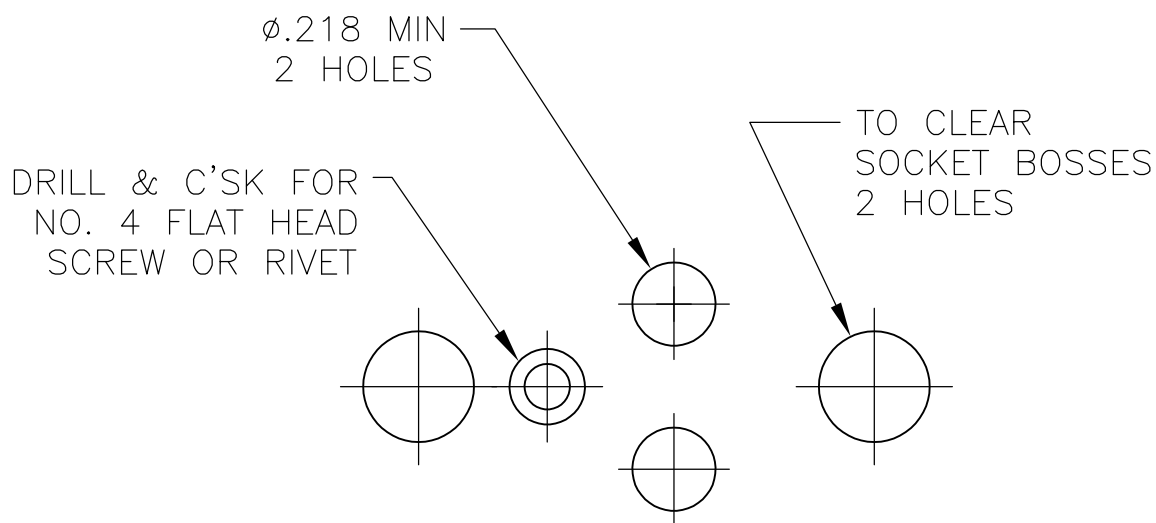

RECOMMENDED
CHASSIS HOLE LAYOUT

OBSOLETE


1	.060	DIALLYL PHTHALATE—GREEN OR BLUE	NOTE 5	8080—1G39—LF	9—1437504—9
1	.060	DIALLYL PHTHALATE—GREEN OR BLUE	NOTE 6	8080—1G37—LF	9—1437504—8
1	.060	PHENOLIC—BLACK	NOTE 6	8080—1G36—LF	6—6437504—2
1	.060	DIALLYL PHTHALATE—GREEN OR BLUE	NOTE 8	8080—1G35—LF	9—1437504—7
2	.060	DIALLYL PHTHALATE—GREEN OR BLUE	NOTE 5	8080—1G34—LF	9—1437504—6
2	.060	PHENOLIC—BLACK	NOTE 5	8080—1G33—LF	9—1437504—5
2	.060	PHENOLIC—BLACK	NOTE 6	8080—1G32—LF	9—1437504—4
2	.060	DIALLYL PHTHALATE—GREEN OR BLUE	NOTE 8	8080—1G31—LF	9—1437504—3
1	.040	DIALLYL PHTHALATE—GREEN OR BLUE	NOTE 5	8080—1G25—LF	9—1437504—1
1	.040	DIALLYL PHTHALATE—GREEN OR BLUE	NOTE 8	8080—1G24—LF	9—1437504—0
1	.060	DIALLYL PHTHALATE—GREEN OR BLUE	NOTE 5	8080—1G39	4—1437504—9
1	.060	PHENOLIC—BLACK	NOTE 5	8080—1G38	—
1	.060	DIALLYL PHTHALATE—GREEN OR BLUE	NOTE 6	8080—1G37	4—1437504—8
1	.060	PHENOLIC—BLACK	NOTE 6	8080—1G36	6—1437504—2
1	.060	DIALLYL PHTHALATE—GREEN OR BLUE	NOTE 4	8080—1G35	4—1437504—7
2	.060	DIALLYL PHTHALATE—GREEN OR BLUE	NOTE 5	8080—1G34	~~4—1437504—6~~
2	.060	PHENOLIC—BLACK	NOTE 5	8080—1G33	~~4—1437504—5~~
2	.060	PHENOLIC—BLACK	NOTE 6	8080—1G32	~~4—1437504—4~~
2	.060	DIALLYL PHTHALATE—GREEN OR BLUE	NOTE 4	8080—1G31	4—1437504—3
1	.040	PHENOLIC—BLACK	NOTE 7	8080—1G30	—
1	.040	PHENOLIC—BLACK	NOTE 6	8080—1G29	—
2	.040	PHENOLIC—BLACK	NOTE 7	8080—1G28	—
2	.040	PHENOLIC—BLACK	NOTE 6	8080—1G27	—
1	.040	DIALLYL PHTHALATE—GREEN OR BLUE	NOTE 5	8080—1G25	4—1437504—1
1	.040	DIALLYL PHTHALATE—GREEN OR BLUE	NOTE 4	8080—1G24	4—1437504—0
2	.040	DIALLYL PHTHALATE—GREEN OR BLUE	NOTE 4	8080—1G23	—
LUG QTY (SEE NOTE 3)	LEAD DIA +.003/–.002	INSULATOR MATERIAL	CONTACT PLATING	AUGAT PT. NO.	PART NUMBER

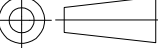THIS DRAWING IS A CONTROLLED DOCUMENT.			DWN R BROWN	11APR03	 TE Connectivity			
DIMENSIONS: INCHES			CHK K WRIGHT	11APR03				
			APVD K WRIGHT	11APR03	NAME TRANSISTOR SOCKET			
			PRODUCT SPEC —					
			APPLICATION SPEC —					
			—					
MATERIAL —			FINISH —		SIZE A2	CAGE CODE 00779	DRAWING NO C=4-1437504-0	RESTRICTED TO —
CUSTOMER DRAWING			SCALE 2:1			SHEET 1 of 1		REV B2

Компания «Океан Электроники» предлагает заключение долгосрочных отношений при поставках импортных электронных компонентов на взаимовыгодных условиях!

Наши преимущества:

- Поставка оригинальных импортных электронных компонентов напрямую с производств Америки, Европы и Азии, а так же с крупнейших складов мира;
- Широкая линейка поставок активных и пассивных импортных электронных компонентов (более 30 млн. наименований);
- Поставка сложных, дефицитных, либо снятых с производства позиций;
- Оперативные сроки поставки под заказ (от 5 рабочих дней);
- Экспресс доставка в любую точку России;
- Помощь Конструкторского Отдела и консультации квалифицированных инженеров;
- Техническая поддержка проекта, помощь в подборе аналогов, поставка прототипов;
- Поставка электронных компонентов под контролем ВП;
- Система менеджмента качества сертифицирована по Международному стандарту ISO 9001;
- При необходимости вся продукция военного и аэрокосмического назначения проходит испытания и сертификацию в лаборатории (по согласованию с заказчиком);
- Поставка специализированных компонентов военного и аэрокосмического уровня качества (Xilinx, Altera, Analog Devices, Intersil, Interpoint, Microsemi, Actel, Aeroflex, Peregrine, VPT, Syfer, Eurofarad, Texas Instruments, MS Kennedy, Miteq, Cobham, E2V, MA-COM, Hittite, Mini-Circuits, General Dynamics и др.);

Компания «Океан Электроники» является официальным дистрибьютором и эксклюзивным представителем в России одного из крупнейших производителей разъемов военного и аэрокосмического назначения «JONHON», а так же официальным дистрибьютором и эксклюзивным представителем в России производителя высокотехнологичных и надежных решений для передачи СВЧ сигналов «FORSTAR».



JONHON

«JONHON» (основан в 1970 г.)

Разъемы специального, военного и аэрокосмического назначения:

(Применяются в военной, авиационной, аэрокосмической, морской, железнодорожной, горно- и нефтедобывающей отраслях промышленности)

«FORSTAR» (основан в 1998 г.)

ВЧ соединители, коаксиальные кабели,
кабельные сборки и микроволновые компоненты:

(Применяются в телекоммуникациях гражданского и специального назначения, в средствах связи, РЛС, а так же военной, авиационной и аэрокосмической отраслях промышленности).



Телефон: 8 (812) 309-75-97 (многоканальный)

Факс: 8 (812) 320-03-32

Электронная почта: ocean@oceanchips.ru

Web: <http://oceanchips.ru/>

Адрес: 198099, г. Санкт-Петербург, ул. Калинина, д. 2, корп. 4, лит. А