THIS DRAWING IS UNPUBLISHED. RELEASED FOR PUBLICATION -,- .
© COPYRIGHT - By - ALL RIGHTS RESERVED.

LOC	DIST
CE	17

REVISIONS

P	LTR	DESCRIPTION	DATE	DWN	APVD
	L2	REVISED PER ECO-11-005139	25MAR11	RK	HMR

PART NUMBER	LENGTH (METERS)	
501232-1	25+0.25/-0.0	
~~501232-2~~	~~50+0.5/-0.0~~	OBSOLETE 5
501232-3	100+1.0/-0.0	
501232-4	1000+10/-0.0	
501232-5	NON SALEABLE PART	
501232-6	500+5.0/-0.0	
~~501232-7~~	~~NON SALEABLE PART~~	OBSOLETE 5

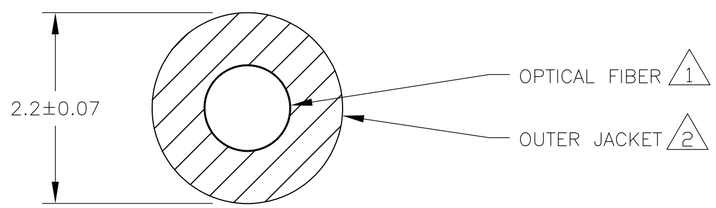

1. STEP INDEX PLASTIC OPTICAL FIBER

1.1 CORE REFRACTIVE INDEX: 1.49 TYP.

1.2 CLAD REFRACTIVE INDEX: 1.42 TYP

1.3 NUMERICAL APERTURE: 0.46 TYP.

1.4 CORE DIAMETER: 980±60um

1.5 CLAD DIAMETER: 1000±60um

2. JACKET:

2.1 MATERIAL: POLYETHYLENE.

2.2 COLOR: BLACK.

3. ATTENUATION AT 650nm AND 25°C:

3.1 TYPICAL: 140dB/km.

3.2 MAX: 150 dB/km.

4. RATINGS:

4.1 OPERATING TEMPERATURE: -40°C TO +85°C.

4.2 STORAGE TEMPERATURE: -40°C TO +85°C.

4.3 MINIMUM BEND RADIUS: 25mm.

4.4 TENSILE STRENGTH: 8kg.

4.5 CABLE WEIGHT: 3.75 kg/km TYP.

5 OBSOLETE PARTS: OBSOLETE CIS STREAMLINING PER D.RENAUD/D.SINISI

501232

THIS DRAWING IS A CONTROLLED DOCUMENT.

DIMENSIONS: mm

TOLERANCES UNLESS OTHERWISE SPECIFIED:
0 PLC ± -
1 PLC ± -
2 PLC ± -
3 PLC ± -
4 PLC ± -
ANGLES ± -

MATERIAL -

FINISH -

DWN A. BROUGHTON 09SEP05
CHK A. BROUGHTON 09SEP05
APVD T. DARR 09SEP05
PRODUCT SPEC —
APPLICATION SPEC —
WEIGHT —

TE Connectivity

NAME CABLE, FIBER OPTIC, 1000um PLASTIC
—
—

SIZE	CAGE CODE	DRAWING NO	RESTRICTED TO
A2	00779	C-501232	—

CUSTOMER DRAWING | SCALE NTS | SHEET 1 OF 1 | REV L2

1471-9 (3/11)

OCEAN CHIPS
Океан Электроники
Поставка электронных компонентов

Компания «Океан Электроники» предлагает заключение долгосрочных отношений при поставках импортных электронных компонентов на взаимовыгодных условиях!

Наши преимущества:

- Поставка оригинальных импортных электронных компонентов напрямую с производств Америки, Европы и Азии, а так же с крупнейших складов мира;
- Широкая линейка поставок активных и пассивных импортных электронных компонентов (более 30 млн. наименований);
- Поставка сложных, дефицитных, либо снятых с производства позиций;
- Оперативные сроки поставки под заказ (от 5 рабочих дней);
- Экспресс доставка в любую точку России;
- Помощь Конструкторского Отдела и консультации квалифицированных инженеров;
- Техническая поддержка проекта, помощь в подборе аналогов, поставка прототипов;
- Поставка электронных компонентов под контролем ВП;
- Система менеджмента качества сертифицирована по Международному стандарту ISO 9001;
- При необходимости вся продукция военного и аэрокосмического назначения проходит испытания и сертификацию в лаборатории (по согласованию с заказчиком);
- Поставка специализированных компонентов военного и аэрокосмического уровня качества (Xilinx, Altera, Analog Devices, Intersil, Interpoint, Microsemi, Actel, Aeroflex, Peregrine, VPT, Syfer, Eurofarad, Texas Instruments, MS Kennedy, Miteq, Cobham, E2V, MA-COM, Hittite, Mini-Circuits, General Dynamics и др.);

Компания «Океан Электроники» является официальным дистрибьютором и эксклюзивным представителем в России одного из крупнейших производителей разъемов военного и аэрокосмического назначения **«JONHON»**, а так же официальным дистрибьютором и эксклюзивным представителем в России производителя высокотехнологичных и надежных решений для передачи СВЧ сигналов **«FORSTAR»**.

AVIC JONHON

«JONHON» (основан в 1970 г.)

Разъемы специального, военного и аэрокосмического назначения:

(Применяются в военной, авиационной, аэрокосмической, морской, железнодорожной, горно- и нефтедобывающей отраслях промышленности)

«FORSTAR» (основан в 1998 г.)

ВЧ соединители, коаксиальные кабели, кабельные сборки и микроволновые компоненты:

(Применяются в телекоммуникациях гражданского и специального назначения, в средствах связи, РЛС, а так же военной, авиационной и аэрокосмической отраслях промышленности).

FORSTAR®

Телефон: 8 (812) 309-75-97 (многоканальный)
Факс: 8 (812) 320-03-32
Электронная почта: ocean@oceanchips.ru
Web: http://oceanchips.ru/
Адрес: 198099, г. Санкт-Петербург, ул. Калинина, д. 2, корп. 4, лит. А