


REVISIONS					
P	LTR	DESCRIPTION	DATE	DWN	APVD
	A2	REVISED PER ECR-16-011494	26JUN2017	NK	CX

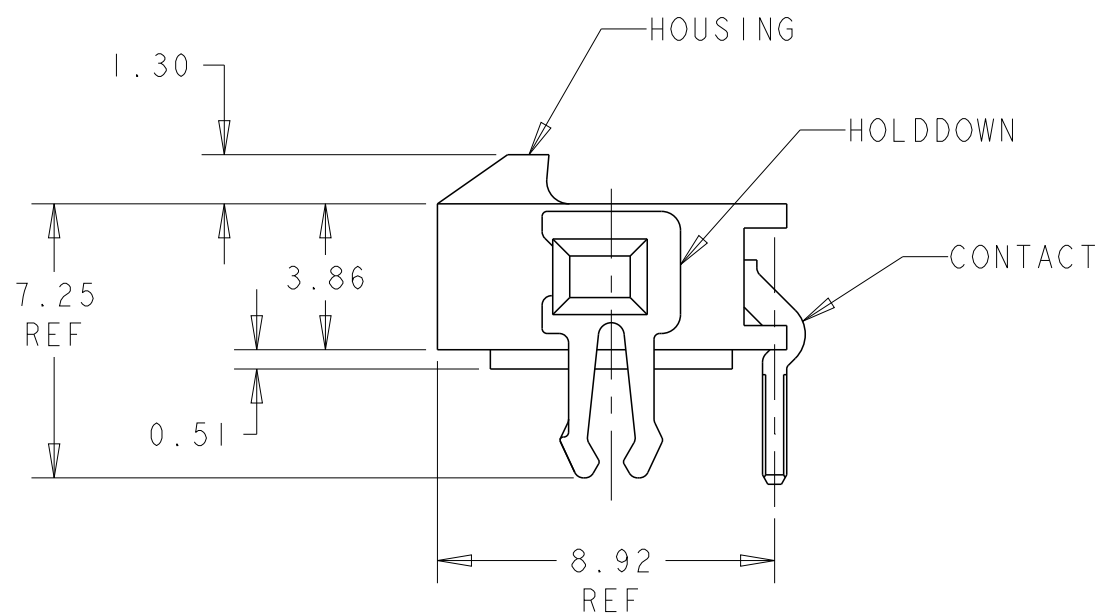


 MATERIAL: CONTACTS - BRASS
 HOUSING - UL 94V-O RATED HIGH TEMP NYLON, COLOR BLACK.
 HOLDDOWNS: - PHOSPHOR BRONZE.

△ PLATING: CONTACTS - 0.38μm MINIMUM GOLD ON MATING END,
2.54μm MINIMUM TIN LEAD ON SOLDER TAILS, BOTH OVER
1.27μm MINIMUM NICKEL.
HOLDDOWNS: 2.54μm MINIMUM TIN-LEAD OVER 1.27μm MINIMUM
NICKEL.

△ 4 RECOMMENDED PC BOARD THICKNESS OF 1.57.



5 PLATING: CONTACTS - 0.38 μ m MINIMUM GOLD ON MATING END,
2.54 μ m MINIMUM MATTE TIN ON SOLDER TAILS, BOTH OVER
1.27 μ m MINIMUM NICKEL.
HOLD DOWNS: 2.54 μ m MINIMUM MATTE TIN OVER 1.27 μ m MINIMUM
NICKEL.

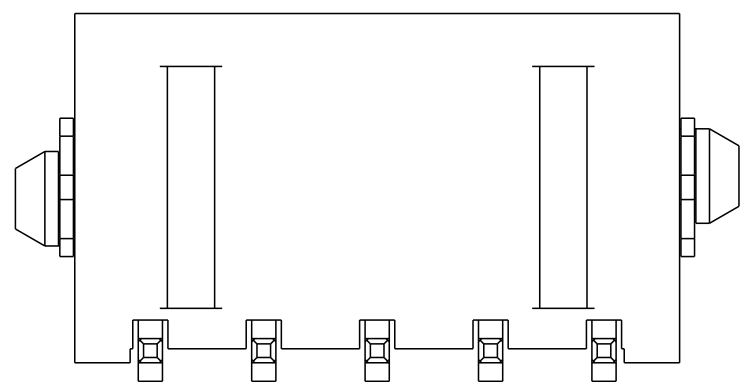

	33.00	37.43	33.00	40.14	12	3-1445088-2
	30.00	34.43	30.00	37.14	11	3-1445088-1
	27.00	31.43	27.00	34.14	10	3-1445088-0
	24.00	28.43	24.00	31.14	9	2-1445088-9
	21.00	25.43	21.00	28.14	8	2-1445088-8
	18.00	22.43	18.00	25.14	7	2-1445088-7
	15.00	19.43	15.00	22.14	6	2-1445088-6
	12.00	16.43	12.00	19.14	5	2-1445088-5
	9.00	13.43	9.00	16.14	4	2-1445088-4
	6.00	10.43	6.00	13.14	3	2-1445088-3
	3.00	7.43	3.00	10.14	2	2-1445088-2

SUPERCEDED BY 3-1445088-2		33.00	37.43	33.00	40.14	12	~~+-1445088-2-~~
SUPERCEDED BY 3-1445088-1		30.00	34.43	30.00	37.14	11	~~+-1445088-1-~~
SUPERCEDED BY 3-1445088-0		27.00	31.43	27.00	34.14	10	~~+-1445088-0-~~
SUPERCEDED BY 2-1445088-9		24.00	28.43	24.00	31.14	9	~~-1445088-9-~~
SUPERCEDED BY 2-1445088-8		21.00	25.43	21.00	28.14	8	~~-1445088-8-~~
SUPERCEDED BY 2-1445088-7		18.00	22.43	18.00	25.14	7	~~-1445088-7-~~
SUPERCEDED BY 2-1445088-6		15.00	19.43	15.00	22.14	6	~~-1445088-6-~~
SUPERCEDED BY 2-1445088-5		12.00	16.43	12.00	19.14	5	~~-1445088-5-~~
SUPERCEDED BY 2-1445088-4		9.00	13.43	9.00	16.14	4	~~-1445088-4-~~
SUPERCEDED BY 2-1445088-3		6.00	10.43	6.00	13.14	3	~~-1445088-3-~~
SUPERCEDED BY 2-1445088-2		3.00	7.43	3.00	10.14	2	~~-1445088-2-~~

FINISH	DIM Z	DIM V	DIM T	DIM W	NO. OF POSN	PART NUMBER
--------	-------	-------	-------	-------	----------------	-------------

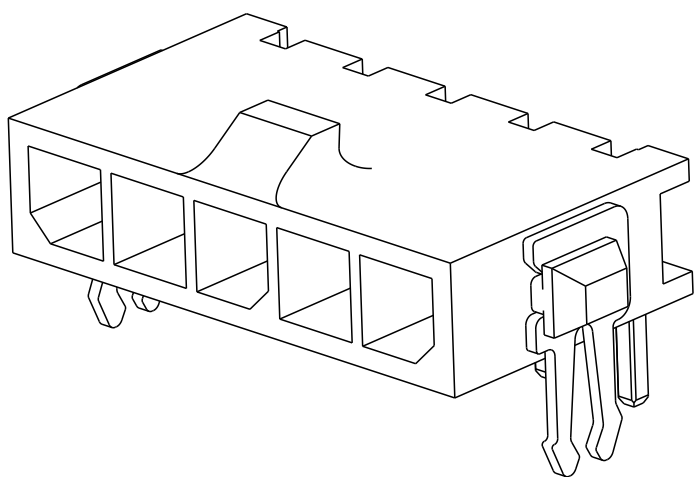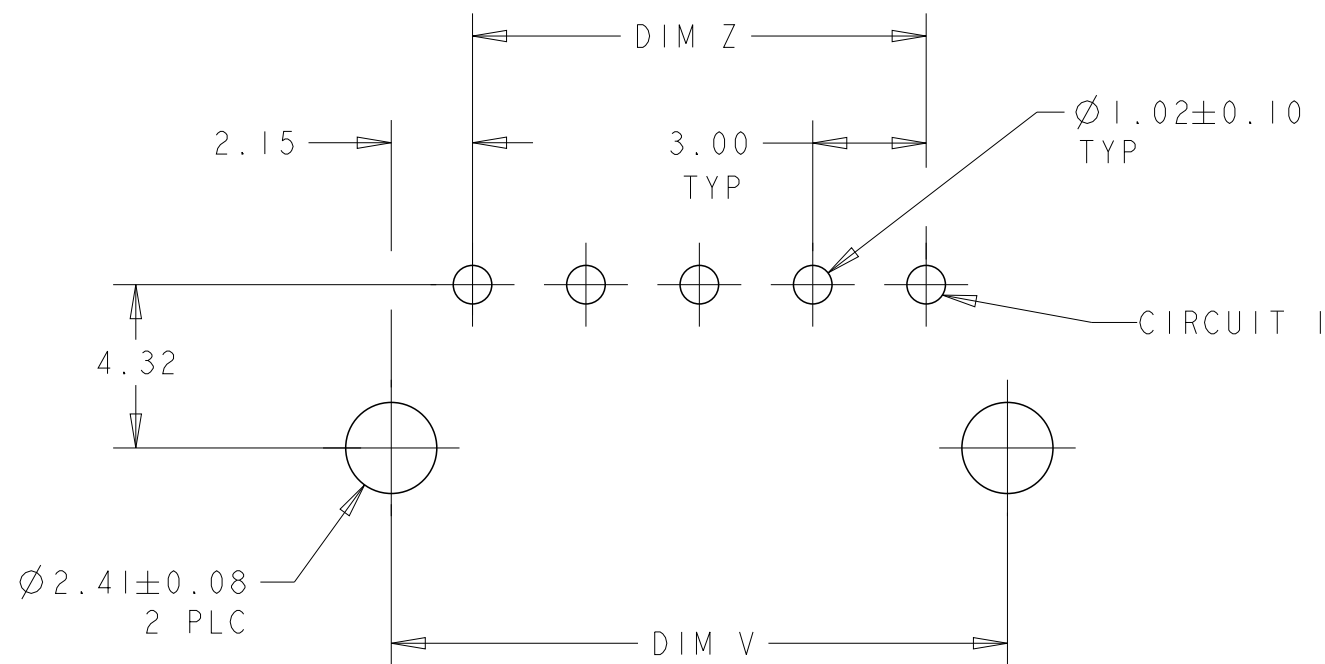PCB LAYOUT COMPONENT SIDE

THIS DRAWING IS A CONTROLLED DOCUMENT.		DWN 090CT2000 J.ROOT CHK 17-APR-2001 K. WHITAKER APVD 17-APR-2001 C. JONES		 TE Connectivity	
DIMENSIONS: mm		TOLERANCES UNLESS OTHERWISE SPECIFIED: 0 PLC ±. 1 PLC ±. 2 PLC ±0.13 3 PLC ±. 4 PLC ±. ANGLES ±. FINISH		NAME RT ANG THRU HOLE HEADER ASSY, 0.38 MIC GOLD CONTACTS W/THRU HOLE HOLDDOWNS, SGL ROW, MICRO MATE-N-LOK™	
		PRODUCT SPEC - APPLICATION SPEC -		SIZE A2	
MATERIAL  SEE TABLE		WEIGHT -		CAGE CODE 00779	
		CUSTOMER DRAWING		DRAWING NO C-1445088	
				RESTRICTED TO -	
				SCALE 5:1	
				SHEET 1 OF 1	
				REV A2	

Компания «Океан Электроники» предлагает заключение долгосрочных отношений при поставках импортных электронных компонентов на взаимовыгодных условиях!

Наши преимущества:

- Поставка оригинальных импортных электронных компонентов напрямую с производств Америки, Европы и Азии, а так же с крупнейших складов мира;
- Широкая линейка поставок активных и пассивных импортных электронных компонентов (более 30 млн. наименований);
- Поставка сложных, дефицитных, либо снятых с производства позиций;
- Оперативные сроки поставки под заказ (от 5 рабочих дней);
- Экспресс доставка в любую точку России;
- Помощь Конструкторского Отдела и консультации квалифицированных инженеров;
- Техническая поддержка проекта, помощь в подборе аналогов, поставка прототипов;
- Поставка электронных компонентов под контролем ВП;
- Система менеджмента качества сертифицирована по Международному стандарту ISO 9001;
- При необходимости вся продукция военного и аэрокосмического назначения проходит испытания и сертификацию в лаборатории (по согласованию с заказчиком);
- Поставка специализированных компонентов военного и аэрокосмического уровня качества (Xilinx, Altera, Analog Devices, Intersil, Interpoint, Microsemi, Actel, Aeroflex, Peregrine, VPT, Syfer, Eurofarad, Texas Instruments, MS Kennedy, Miteq, Cobham, E2V, MA-COM, Hittite, Mini-Circuits, General Dynamics и др.);

Компания «Океан Электроники» является официальным дистрибьютором и эксклюзивным представителем в России одного из крупнейших производителей разъемов военного и аэрокосмического назначения «JONHON», а так же официальным дистрибьютором и эксклюзивным представителем в России производителя высокотехнологичных и надежных решений для передачи СВЧ сигналов «FORSTAR».



JONHON

«JONHON» (основан в 1970 г.)

Разъемы специального, военного и аэрокосмического назначения:

(Применяются в военной, авиационной, аэрокосмической, морской, железнодорожной, горно- и нефтедобывающей отраслях промышленности)

«FORSTAR» (основан в 1998 г.)

ВЧ соединители, коаксиальные кабели,
кабельные сборки и микроволновые компоненты:

(Применяются в телекоммуникациях гражданского и специального назначения, в средствах связи, РЛС, а так же военной, авиационной и аэрокосмической отраслях промышленности).



Телефон: 8 (812) 309-75-97 (многоканальный)

Факс: 8 (812) 320-03-32

Электронная почта: ocean@oceanchips.ru

Web: <http://oceanchips.ru/>

Адрес: 198099, г. Санкт-Петербург, ул. Калинина, д. 2, корп. 4, лит. А