THIS DRAWING IS UNPUBLISHED. RELEASED FOR PUBLICATION - ,- .
© COPYRIGHT - By - ALL RIGHTS RESERVED.

LOC	DIST
AD	00

REVISIONS

P	LTR	DESCRIPTION	DATE	DWN	APVD
	D	REVISED PER ECO-14-000066	28JUN2014	NK	MM

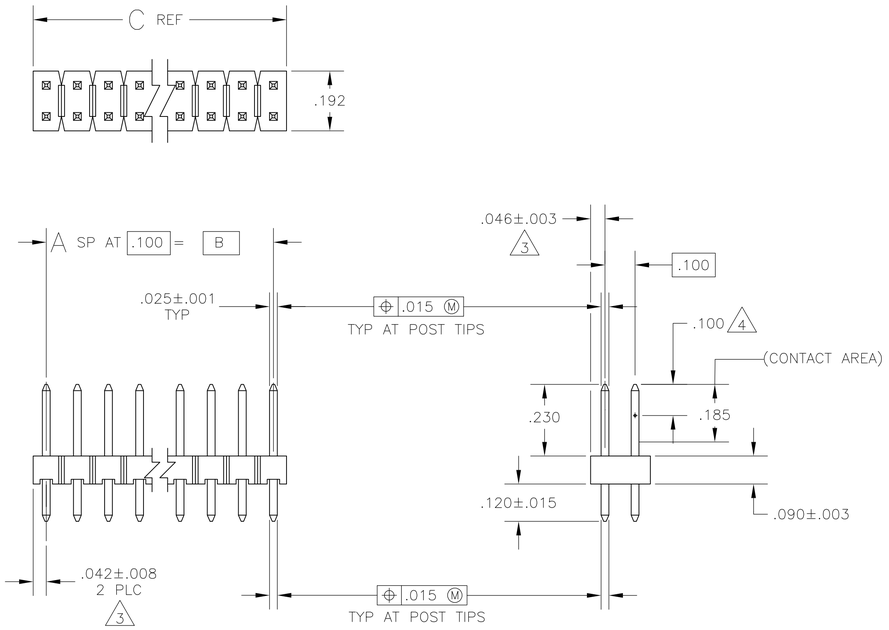

1 ASSEMBLY MAY BE BROKEN TO THE DESIRED NUMBER OF POSITIONS

2 TRUE POSITION TOLERANCE OF THE POST TIPS APPLIES WHEN THE HEADER IS HELD FLAT AGAINST THE PRINTED CIRCUIT BOARD

3 THE NOTED DIMENSIONS APPLY AT THE INTERSECTION OF THE POST AND HOUSING

4 POINT OF MEASUREMENT FOR PLATING THICKNESS

5 PART INDICATED IS PACKAGED IN "SINGLE TUBES"

6 OBSOLETE PARTS: OBSOLETE CIS STREAMLINING PER D.RENAUD/D.SINISI

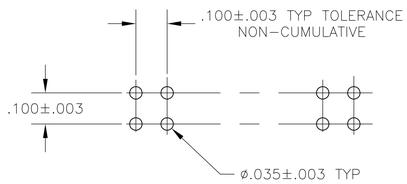

RECOMMENDED HOLE LAYOUT

	REMARKS	C	B	A	NO OF POSN	PART NUMBER
		3.984	3.900	39	80	4-146090-0
		3.884	3.800	38	78	~~3-146090-9~~
		3.784	3.700	37	76	~~3-146090-8~~
		3.684	3.600	36	74	~~3-146090-7~~
		3.584	3.500	35	72	~~3-146090-6~~
		3.484	3.400	34	70	~~3-146090-5~~
		3.384	3.300	33	68	~~3-146090-4~~
		3.284	3.200	32	66	~~3-146090-3~~
		3.184	3.100	31	64	~~3-146090-2~~
		3.084	3.000	30	62	~~3-146090-1~~
		2.984	2.900	29	60	~~3-146090-0~~
		2.884	2.800	28	58	~~2-146090-9~~
OBSOLETE		2.784	2.700	27	56	~~2-146090-8~~
		2.684	2.600	26	54	~~2-146090-7~~
		2.584	2.500	25	52	~~2-146090-6~~
		2.484	2.400	24	50	~~2-146090-5~~
6		2.384	2.300	23	48	~~2-146090-4~~
		2.284	2.200	22	46	~~2-146090-3~~
		2.184	2.100	21	44	~~2-146090-2~~
		2.084	2.000	20	42	~~2-146090-1~~
		1.984	1.900	19	40	~~2-146090-0~~
		1.884	1.800	18	38	~~1-146090-9~~
		1.784	1.700	17	36	~~1-146090-8~~
		1.684	1.600	16	34	~~1-146090-7~~
		1.584	1.500	15	32	~~1-146090-6~~
		1.484	1.400	14	30	~~1-146090-5~~
		1.384	1.300	13	28	~~1-146090-4~~
		1.284	1.200	12	26	~~1-146090-3~~
		1.184	1.100	11	24	1-146090-2
6 OBSOLETE		1.084	1.000	10	22	~~1-146090-1~~
6 SUPERSEDED BY 6-146255-0		.984	.900	9	20	~~1-146090-0~~
6 OBSOLETE		.884	.800	8	18	~~146090-9~~
6 SUPERSEDED BY 5-146255-8		.784	.700	7	16	~~146090-8~~
		.684	.600	6	14	146090-7
6 SUPERSEDED BY 5-146255-6		.584	.500	5	12	~~146090-6~~
6 SUPERSEDED BY 5-146255-5		.484	.400	4	10	~~146090-5~~
		.384	.300	3	8	146090-4
		.284	.200	2	6	146090-3
		.184	.100	1	4	146090-2
6 SUPERSEDED BY 5-146255-1		.084	—	—	2	~~146090-1~~

THIS DRAWING IS A CONTROLLED DOCUMENT.

DIMENSIONS: INCHES

TOLERANCES UNLESS OTHERWISE SPECIFIED:
0 PLC ± –
1 PLC ± –
2 PLC ± –
3 PLC ± .005
4 PLC ± –
ANGLES ± –

MATERIAL HOUSING: FLAME RETARDANT THERMOPLASTIC; COLOR-BLACK
POST: COPPER ALLOY

FINISH POSTS: .000005 GOLD ON CONTACT AREA, .000100-.000200 MATTE TIN-LEAD ON SOLDER TAIL ALL OVER .000050 NICKEL

DWN J KNAUB 08FEB94
CHK G DUBNICZKI 08FEB94
APVD G DURNICZKI 08FEB94
PRODUCT SPEC —
APPLICATION SPEC —
WEIGHT —

TE Connectivity

NAME: HEADER ASSY, MOD II, BREAKAWAY, DOUBLE ROW, .100X.100 ℄ WITH .025 SQ POSTS

SIZE	CAGE CODE	DRAWING NO	RESTRICTED TO
A1	–	C-146090	—

CUSTOMER DRAWING

SCALE	SHEET	REV
4:1	1 OF 1	D

4805 (3/11)

OCEAN CHIPS
Океан Электроники
Поставка электронных компонентов

Компания «Океан Электроники» предлагает заключение долгосрочных отношений при поставках импортных электронных компонентов на взаимовыгодных условиях!

Наши преимущества:

- Поставка оригинальных импортных электронных компонентов напрямую с производств Америки, Европы и Азии, а так же с крупнейших складов мира;
- Широкая линейка поставок активных и пассивных импортных электронных компонентов (более 30 млн. наименований);
- Поставка сложных, дефицитных, либо снятых с производства позиций;
- Оперативные сроки поставки под заказ (от 5 рабочих дней);
- Экспресс доставка в любую точку России;
- Помощь Конструкторского Отдела и консультации квалифицированных инженеров;
- Техническая поддержка проекта, помощь в подборе аналогов, поставка прототипов;
- Поставка электронных компонентов под контролем ВП;
- Система менеджмента качества сертифицирована по Международному стандарту ISO 9001;
- При необходимости вся продукция военного и аэрокосмического назначения проходит испытания и сертификацию в лаборатории (по согласованию с заказчиком);
- Поставка специализированных компонентов военного и аэрокосмического уровня качества (Xilinx, Altera, Analog Devices, Intersil, Interpoint, Microsemi, Actel, Aeroflex, Peregrine, VPT, Syfer, Eurofarad, Texas Instruments, MS Kennedy, Miteq, Cobham, E2V, MA-COM, Hittite, Mini-Circuits, General Dynamics и др.);

Компания «Океан Электроники» является официальным дистрибьютором и эксклюзивным представителем в России одного из крупнейших производителей разъемов военного и аэрокосмического назначения **«JONHON»**, а так же официальным дистрибьютором и эксклюзивным представителем в России производителя высокотехнологичных и надежных решений для передачи СВЧ сигналов **«FORSTAR»**.

AVIC JONHON

«JONHON» (основан в 1970 г.)

Разъемы специального, военного и аэрокосмического назначения:

(Применяются в военной, авиационной, аэрокосмической, морской, железнодорожной, горно- и нефтедобывающей отраслях промышленности)

«FORSTAR» (основан в 1998 г.)

ВЧ соединители, коаксиальные кабели, кабельные сборки и микроволновые компоненты:

(Применяются в телекоммуникациях гражданского и специального назначения, в средствах связи, РЛС, а так же военной, авиационной и аэрокосмической отраслях промышленности).

FORSTAR®

Телефон: 8 (812) 309-75-97 (многоканальный)
Факс: 8 (812) 320-03-32
Электронная почта: ocean@oceanchips.ru
Web: http://oceanchips.ru/
Адрес: 198099, г. Санкт-Петербург, ул. Калинина, д. 2, корп. 4, лит. А