
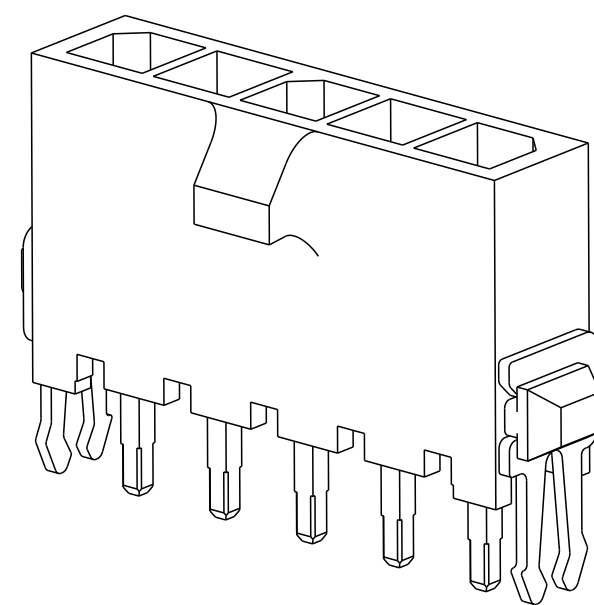


| REVISIONS |     |                           |           |     |      |
|-----------|-----|---------------------------|-----------|-----|------|
| P         | LTR | DESCRIPTION               | DATE      | DWN | APVD |
|           | A3  | REVISED PER ECR-16-011494 | 30MAY2017 | NK  | CX   |
|           |     |                           |           |     |      |
|           |     |                           |           |     |      |
|           |     |                           |           |     |      |

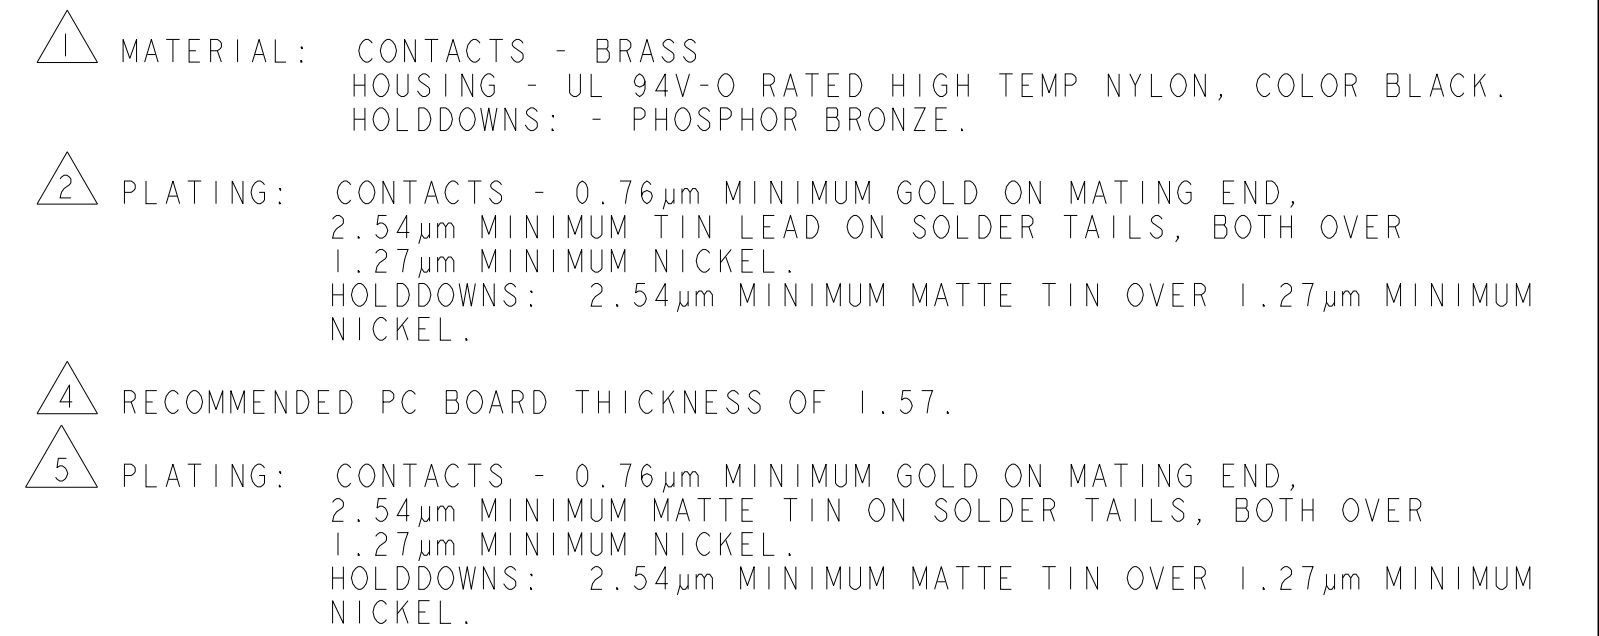

|                           |                                                                                       |       |       |       |       |             |                        |
|---------------------------|---------------------------------------------------------------------------------------|-------|-------|-------|-------|-------------|------------------------|
|                           |    | 33.00 | 37.43 | 33.00 | 40.14 | 12          | 3-1445094-2            |
|                           |    | 30.00 | 34.43 | 30.00 | 37.14 | 11          | 3-1445094-1            |
|                           |    | 27.00 | 31.43 | 27.00 | 34.14 | 10          | 3-1445094-0            |
|                           |    | 24.00 | 28.43 | 24.00 | 31.14 | 9           | 2-1445094-9            |
|                           |   | 21.00 | 25.43 | 21.00 | 28.14 | 8           | 2-1445094-8            |
|                           |  | 18.00 | 22.43 | 18.00 | 25.14 | 7           | 2-1445094-7            |
|                           |  | 15.00 | 19.43 | 15.00 | 22.14 | 6           | 2-1445094-6            |
|                           |  | 12.00 | 16.43 | 12.00 | 19.14 | 5           | 2-1445094-5            |
|                           |  | 9.00  | 13.43 | 9.00  | 16.14 | 4           | 2-1445094-4            |
|                           |  | 6.00  | 10.43 | 6.00  | 13.14 | 3           | 2-1445094-3            |
|                           |  | 3.00  | 7.43  | 3.00  | 10.14 | 2           | 2-1445094-2            |
| SUPERCEDED BY 3-1445094-2 |  | 33.00 | 37.43 | 33.00 | 40.14 | 12          | <del>3-1445094-2</del> |
| SUPERCEDED BY 3-1445094-1 |  | 30.00 | 34.43 | 30.00 | 37.14 | 11          | <del>3-1445094-1</del> |
| SUPERCEDED BY 3-1445094-0 |  | 27.00 | 31.43 | 27.00 | 34.14 | 10          | <del>3-1445094-0</del> |
| SUPERCEDED BY 2-1445094-9 |  | 24.00 | 28.43 | 24.00 | 31.14 | 9           | <del>2-1445094-9</del> |
| SUPERCEDED BY 2-1445094-8 |  | 21.00 | 25.43 | 21.00 | 28.14 | 8           | <del>2-1445094-8</del> |
| SUPERCEDED BY 2-1445094-7 |  | 18.00 | 22.43 | 18.00 | 25.14 | 7           | <del>2-1445094-7</del> |
| SUPERCEDED BY 2-1445094-6 |  | 15.00 | 19.43 | 15.00 | 22.14 | 6           | <del>2-1445094-6</del> |
| SUPERCEDED BY 2-1445094-5 |  | 12.00 | 16.43 | 12.00 | 19.14 | 5           | <del>2-1445094-5</del> |
| SUPERCEDED BY 2-1445094-4 |  | 9.00  | 13.43 | 9.00  | 16.14 | 4           | <del>2-1445094-4</del> |
| SUPERCEDED BY 2-1445094-3 |  | 6.00  | 10.43 | 6.00  | 13.14 | 3           | <del>2-1445094-3</del> |
| SUPERCEDED BY 2-1445094-2 |  | 3.00  | 7.43  | 3.00  | 10.14 | 2           | <del>2-1445094-2</del> |
|                           | FINISH                                                                                | DIM Z | DIM V | DIM T | DIM W | NO. OF POSN | PART NUMBER            |

|                                                                                                   |  |   |  |   |  |
|---------------------------------------------------------------------------------------------------|--|---|--|---|--|
| THIS DRAWING IS A CONTROLLED DOCUMENT.                                                            |  | DWN<br>J. ROOT<br>10OCT2000                                                                                   |  | TE Connectivity   |  |
| DIMENSIONS:<br>mm                                                                                 |  | TOLERANCES UNLESS OTHERWISE SPECIFIED:<br>0 PLC ±<br>1 PLC ±<br>2 PLC ±0.20<br>3 PLC ±<br>4 PLC ±<br>ANGLES ± |  | NAME<br>VERTICAL THRU HOLE HEADER ASSY,<br>0.76 MIC GOLD CONTACTS, W/THRU HOLE<br>HOLDDOWNS, SGL ROW. MICRO MATE-N-LOK™ |  |
| MATERIAL<br> |  | FINISH<br>SEE TABLE                                                                                           |  | RESTRICTED TO<br>-   |  |
|                                                                                                   |  | DWN<br>K. WHITAKER<br>17-APR-2001                                                                             |  | SIZE<br>A2   |  |
|                                                                                                   |  | APVD<br>C. JONES<br>17-APR-2001                                                                               |  | CAGE CODE<br>60779   |  |
|                                                                                                   |  | PRODUCT SPEC<br>-                                                                                             |  | DRAWING NO<br>C-1445094                                                                                                 |  |
|                                                                                                   |  | APPLICATION SPEC<br>-                                                                                         |  | SCALE<br>5:1   |  |
|                                                                                                   |  | WEIGHT<br>-                                                                                                   |  | SHEET<br>OF   |  |
|                                                                                                   |  | CUSTOMER DRAWING                                                                                              |  | REV<br>A3   |  |

Компания «Океан Электроники» предлагает заключение долгосрочных отношений при поставках импортных электронных компонентов на взаимовыгодных условиях!

Наши преимущества:

- Поставка оригинальных импортных электронных компонентов напрямую с производств Америки, Европы и Азии, а так же с крупнейших складов мира;
- Широкая линейка поставок активных и пассивных импортных электронных компонентов (более 30 млн. наименований);
- Поставка сложных, дефицитных, либо снятых с производства позиций;
- Оперативные сроки поставки под заказ (от 5 рабочих дней);
- Экспресс доставка в любую точку России;
- Помощь Конструкторского Отдела и консультации квалифицированных инженеров;
- Техническая поддержка проекта, помощь в подборе аналогов, поставка прототипов;
- Поставка электронных компонентов под контролем ВП;
- Система менеджмента качества сертифицирована по Международному стандарту ISO 9001;
- При необходимости вся продукция военного и аэрокосмического назначения проходит испытания и сертификацию в лаборатории (по согласованию с заказчиком);
- Поставка специализированных компонентов военного и аэрокосмического уровня качества (Xilinx, Altera, Analog Devices, Intersil, Interpoint, Microsemi, Actel, Aeroflex, Peregrine, VPT, Syfer, Eurofarad, Texas Instruments, MS Kennedy, Miteq, Cobham, E2V, MA-COM, Hittite, Mini-Circuits, General Dynamics и др.);

Компания «Океан Электроники» является официальным дистрибьютором и эксклюзивным представителем в России одного из крупнейших производителей разъемов военного и аэрокосмического назначения «JONHON», а так же официальным дистрибьютором и эксклюзивным представителем в России производителя высокотехнологичных и надежных решений для передачи СВЧ сигналов «FORSTAR».



## JONHON

«JONHON» (основан в 1970 г.)

Разъемы специального, военного и аэрокосмического назначения:

(Применяются в военной, авиационной, аэрокосмической, морской, железнодорожной, горно- и нефтедобывающей отраслях промышленности)

«FORSTAR» (основан в 1998 г.)

ВЧ соединители, коаксиальные кабели,  
кабельные сборки и микроволновые компоненты:

(Применяются в телекоммуникациях гражданского и специального назначения, в средствах связи, РЛС, а так же военной, авиационной и аэрокосмической отраслях промышленности).



Телефон: 8 (812) 309-75-97 (многоканальный)

Факс: 8 (812) 320-03-32

Электронная почта: [ocean@oceanchips.ru](mailto:ocean@oceanchips.ru)

Web: <http://oceanchips.ru/>

Адрес: 198099, г. Санкт-Петербург, ул. Калинина, д. 2, корп. 4, лит. А