THIS DRAWING IS UNPUBLISHED. RELEASED FOR PUBLICATION -,- .
© COPYRIGHT - By - ALL RIGHTS RESERVED.

LOC	DIST
AD	00

REVISIONS

P	LTR	DESCRIPTION	DATE	DWN	APVD
	J5	REVISED PER ECO-13-005565	02APR13	KH	JO

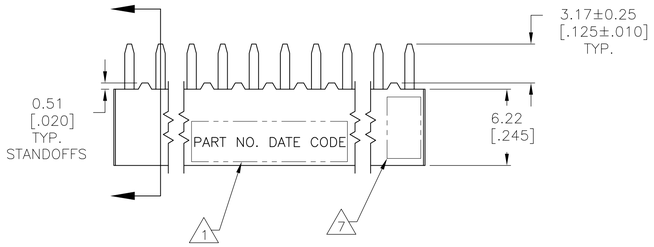

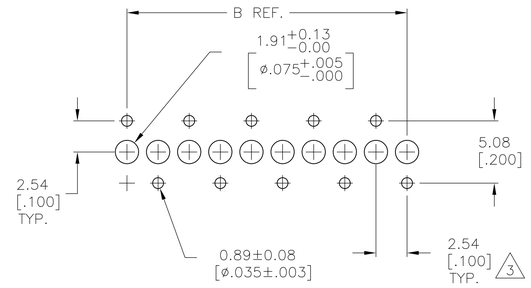

RECOMMENDED HOLE LAYOUT

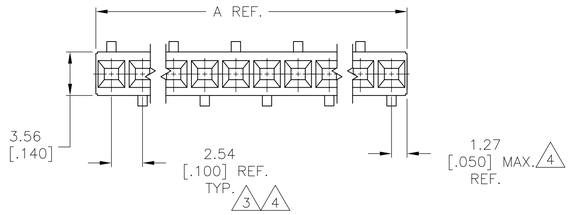

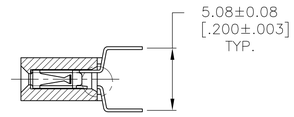

1. MARK PART NUMBER AND DATE CODE IN APPROXIMATE LOCATION SHOWN, EITHER SIDE.
2. CONTACT FINISH: DUPLEX PLATED 0.25µm [.000010] GOLD IN CONTACT AREA, 3.81–7.62µm [.000150–.000300] BRIGHT TIN–LEAD ON LEADS ALL OVER 1.27µm [.000050] MIN NICKEL.
3. TOLERANCE NON CUMULATIVE.
4. THESE DIMENSIONS PERTAIN TO CAVITY CENTERLINES ONLY, NOT TO CONTACT LOCATION
5. HOUSING: FLAME RETARDANT, GLASS FILLED POLYESTER, BLACK. CONTACT: PHOSPHOR BRONZE.
6. FOR 2 POS, DATE CODE IS STAMPED OPPOSITE SIDE OF TE LOGO.
7. TE LOGO AND CSA LOGO ARE MOLDED INTO HOUSING.
8. NO PART NUMBER MARKING REQUIRED FOR THIS PART.
9. CONTACT FINISH: DUPLEX PLATED 0.25µm [.000010] GOLD IN CONTACT AREA, 3.81–7.62µm [.000150–.000300] MATTE TIN ON LEADS ALL OVER 1.27µm [.000050] MIN NICKEL.
10. ROHS 2002/95/EC COMPLIANT

FINISH	B	A	NO. OF POSN.	PART NUMBER
9	99.06 [3.900]	101.60 [4.000]	40	10 8-147726-9
	96.52 [3.800]	99.06 [3.900]	39	10 8-147726-8
	93.98 [3.700]	96.52 [3.800]	38	10 8-147726-7
	91.44 [3.600]	93.98 [3.700]	37	10 8-147726-6
	88.90 [3.500]	91.44 [3.600]	36	10 8-147726-5
	86.34 [3.400]	88.90 [3.500]	35	10 8-147726-4
	83.82 [3.300]	86.34 [3.400]	34	10 8-147726-3
	81.28 [3.200]	83.82 [3.300]	33	10 8-147726-2
	78.74 [3.100]	81.28 [3.200]	32	10 8-147726-1
	76.20 [3.000]	78.74 [3.100]	31	10 8-147726-0
	73.66 [2.900]	76.20 [3.000]	30	10 7-147726-9
	71.12 [2.800]	73.66 [2.900]	29	10 7-147726-8
	68.58 [2.700]	71.12 [2.800]	28	10 7-147726-7
	66.04 [2.600]	68.58 [2.700]	27	10 7-147726-6
	63.50 [2.500]	66.04 [2.600]	26	10 7-147726-5
	60.96 [2.400]	63.50 [2.500]	25	10 7-147726-4
	58.42 [2.300]	60.96 [2.400]	24	10 7-147726-3
	55.88 [2.200]	58.42 [2.300]	23	10 7-147726-2
	53.34 [2.100]	55.88 [2.200]	22	10 7-147726-1
	50.80 [2.000]	53.34 [2.100]	21	10 7-147726-0
	48.26 [1.900]	50.80 [2.000]	20	10 6-147726-9
	45.72 [1.800]	48.26 [1.900]	19	10 6-147726-8
	43.18 [1.700]	45.72 [1.800]	18	10 6-147726-7
	40.64 [1.600]	43.18 [1.700]	17	10 6-147726-6
	38.10 [1.500]	40.64 [1.600]	16	10 6-147726-5
	35.56 [1.400]	38.10 [1.500]	15	10 6-147726-4
	33.02 [1.300]	35.56 [1.400]	14	10 6-147726-3
	30.48 [1.200]	33.02 [1.300]	13	10 6-147726-2
	27.94 [1.100]	30.48 [1.200]	12	10 6-147726-1
	25.40[1.000]	27.94 [1.100]	11	10 6-147726-0
	22.86 [.900]	25.40[1.000]	10	10 5-147726-9
	20.32 [.800]	22.86 [.900]	9	10 5-147726-8
	17.78 [.700]	20.32 [.800]	8	10 5-147726-7
	15.24 [.600]	17.78 [.700]	7	10 5-147726-6
	12.70 [.500]	15.24 [.600]	6	10 5-147726-5
	10.16 [.400]	12.70 [.500]	5	10 5-147726-4
8	7.62 [.300]	10.16 [.400]	4	10 5-147726-3
8	5.08 [.200]	7.62 [.300]	3	10 5-147726-2
8	~~2.54 [.100]~~	~~5.08 [.200]~~	~~2~~	10 ~~5-147726-1~~
11 6 8 OBSOLETE				

FINISH	B	A	NO. OF POSN.	PART NUMBER
2	99.06 [3.900]	101.60 [4.000]	40	3-147726-9
	96.52 [3.800]	99.06 [3.900]	39	3-147726-8
	93.98 [3.700]	96.52 [3.800]	38	3-147726-7
	91.44 [3.600]	93.98 [3.700]	37	3-147726-6
	88.90 [3.500]	91.44 [3.600]	36	3-147726-5
	86.34 [3.400]	88.90 [3.500]	35	3-147726-4
	83.82 [3.300]	86.34 [3.400]	34	3-147726-3
	81.28 [3.200]	83.82 [3.300]	33	3-147726-2
	78.74 [3.100]	81.28 [3.200]	32	3-147726-1
	76.20 [3.000]	78.74 [3.100]	31	3-147726-0
	73.66 [2.900]	76.20 [3.000]	30	2-147726-9
	71.12 [2.800]	73.66 [2.900]	29	2-147726-8
	68.58 [2.700]	71.12 [2.800]	28	2-147726-7
	66.04 [2.600]	68.58 [2.700]	27	2-147726-6
	63.50 [2.500]	66.04 [2.600]	26	2-147726-5
	60.96 [2.400]	63.50 [2.500]	25	2-147726-4
	58.42 [2.300]	60.96 [2.400]	24	2-147726-3
	55.88 [2.200]	58.42 [2.300]	23	2-147726-2
	53.34 [2.100]	55.88 [2.200]	22	2-147726-1
	50.80 [2.000]	53.34 [2.100]	21	2-147726-0
	48.26 [1.900]	50.80 [2.000]	20	1-147726-9
	45.72 [1.800]	48.26 [1.900]	19	1-147726-8
	43.18 [1.700]	45.72 [1.800]	18	1-147726-7
	40.64 [1.600]	43.18 [1.700]	17	1-147726-6
	38.10 [1.500]	40.64 [1.600]	16	1-147726-5
	35.56 [1.400]	38.10 [1.500]	15	1-147726-4
	33.02 [1.300]	35.56 [1.400]	14	1-147726-3
	30.48 [1.200]	33.02 [1.300]	13	1-147726-2
	27.94 [1.100]	30.48 [1.200]	12	1-147726-1
	25.40[1.000]	27.94 [1.100]	11	1-147726-0
	22.86 [.900]	25.40[1.000]	10	147726-9
	20.32 [.800]	22.86 [.900]	9	147726-8
	17.78 [.700]	20.32 [.800]	8	147726-7
	15.24 [.600]	17.78 [.700]	7	147726-6
	12.70 [.500]	15.24 [.600]	6	147726-5
	10.16 [.400]	12.70 [.500]	5	147726-4
8	7.62 [.300]	10.16 [.400]	4	147726-3
8	5.08 [.200]	7.62 [.300]	3	147726-2
8	~~2.54 [.100]~~	~~5.08 [.200]~~	~~2~~	~~147726-1~~
6 8 OBSOLETE				

THIS DRAWING IS A CONTROLLED DOCUMENT.

DIMENSIONS: mm [INCHES]

TOLERANCES UNLESS OTHERWISE SPECIFIED:
0 PLC ± –
1 PLC ± –
2 PLC ± –
3 PLC ± 0.13 [.005]
4 PLC ± –
ANGLES ± –

MATERIAL 5

FINISH SEE TABLE

DWN	M.BINNER	22JAN01
CHK	J.OLSON	20MAY02
APVD	J.OLSON	20MAY02
PRODUCT SPEC	108-25022	
APPLICATION SPEC	114-25018	
WEIGHT	–	

TE Connectivity

NAME: RECPT. ASSY., MOD IV, SINGLE ROW, .100 CL, VERTICAL BD. MOUNT, CLOSED ENTRY, DUAL ENTRY, SHORT PT OF CONTACT

SIZE	CAGE CODE	DRAWING NO	RESTRICTED TO
A1	00779	C-147726	–

CUSTOMER DRAWING | SCALE 4:1 | SHEET 1 OF 1 | REV J5

4805 (3/11)

OCEAN CHIPS
Океан Электроники
Поставка электронных компонентов

Компания «Океан Электроники» предлагает заключение долгосрочных отношений при поставках импортных электронных компонентов на взаимовыгодных условиях!

Наши преимущества:

- Поставка оригинальных импортных электронных компонентов напрямую с производств Америки, Европы и Азии, а так же с крупнейших складов мира;
- Широкая линейка поставок активных и пассивных импортных электронных компонентов (более 30 млн. наименований);
- Поставка сложных, дефицитных, либо снятых с производства позиций;
- Оперативные сроки поставки под заказ (от 5 рабочих дней);
- Экспресс доставка в любую точку России;
- Помощь Конструкторского Отдела и консультации квалифицированных инженеров;
- Техническая поддержка проекта, помощь в подборе аналогов, поставка прототипов;
- Поставка электронных компонентов под контролем ВП;
- Система менеджмента качества сертифицирована по Международному стандарту ISO 9001;
- При необходимости вся продукция военного и аэрокосмического назначения проходит испытания и сертификацию в лаборатории (по согласованию с заказчиком);
- Поставка специализированных компонентов военного и аэрокосмического уровня качества (Xilinx, Altera, Analog Devices, Intersil, Interpoint, Microsemi, Actel, Aeroflex, Peregrine, VPT, Syfer, Eurofarad, Texas Instruments, MS Kennedy, Miteq, Cobham, E2V, MA-COM, Hittite, Mini-Circuits, General Dynamics и др.);

Компания «Океан Электроники» является официальным дистрибьютором и эксклюзивным представителем в России одного из крупнейших производителей разъемов военного и аэрокосмического назначения **«JONHON»**, а так же официальным дистрибьютором и эксклюзивным представителем в России производителя высокотехнологичных и надежных решений для передачи СВЧ сигналов **«FORSTAR»**.

AVIC JONHON

«JONHON» (основан в 1970 г.)

Разъемы специального, военного и аэрокосмического назначения:

(Применяются в военной, авиационной, аэрокосмической, морской, железнодорожной, горно- и нефтедобывающей отраслях промышленности)

«FORSTAR» (основан в 1998 г.)

ВЧ соединители, коаксиальные кабели, кабельные сборки и микроволновые компоненты:

(Применяются в телекоммуникациях гражданского и специального назначения, в средствах связи, РЛС, а так же военной, авиационной и аэрокосмической отраслях промышленности).

FORSTAR®

Телефон: 8 (812) 309-75-97 (многоканальный)
Факс: 8 (812) 320-03-32
Электронная почта: ocean@oceanchips.ru
Web: http://oceanchips.ru/
Адрес: 198099, г. Санкт-Петербург, ул. Калинина, д. 2, корп. 4, лит. А