
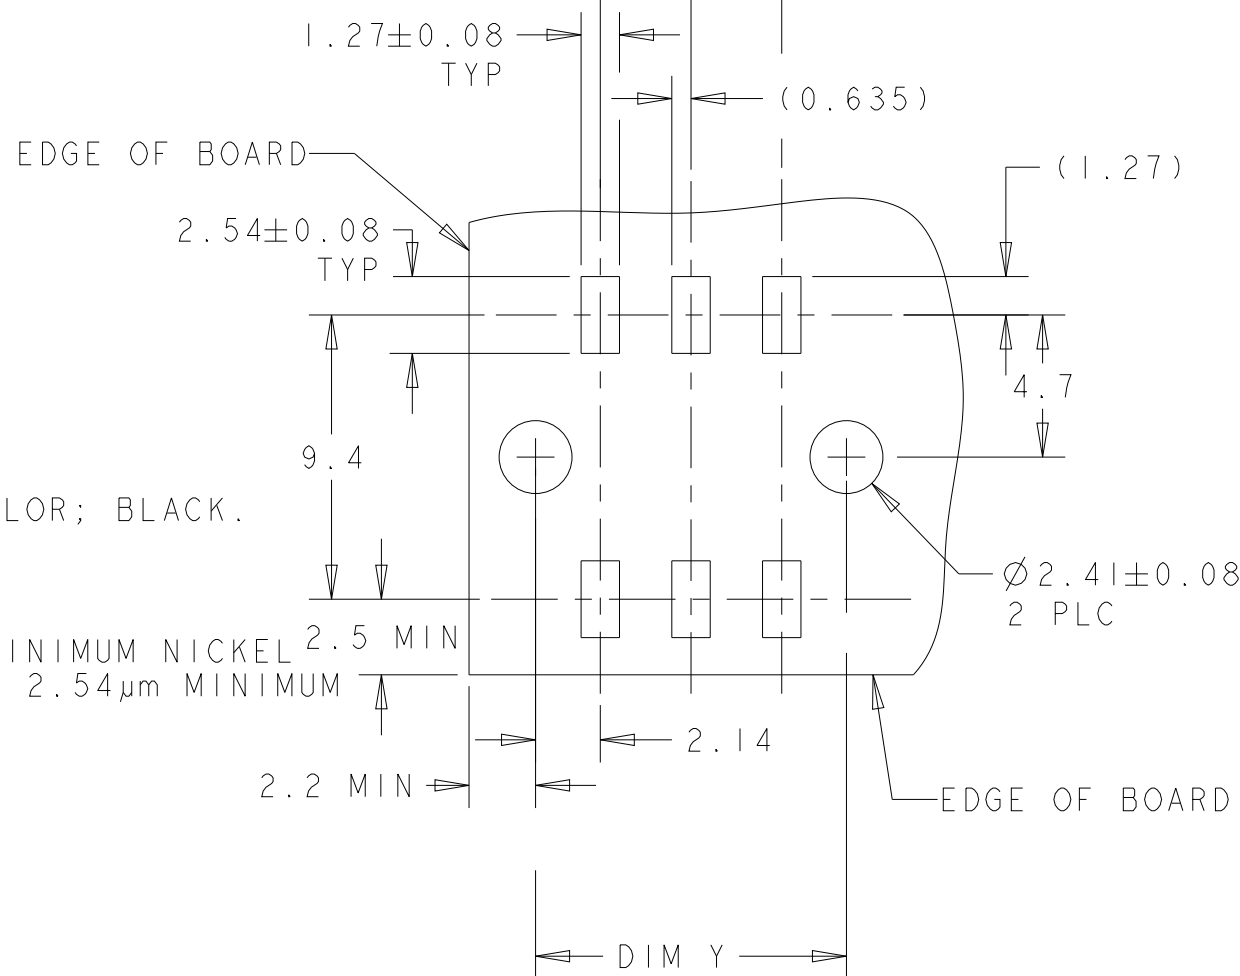
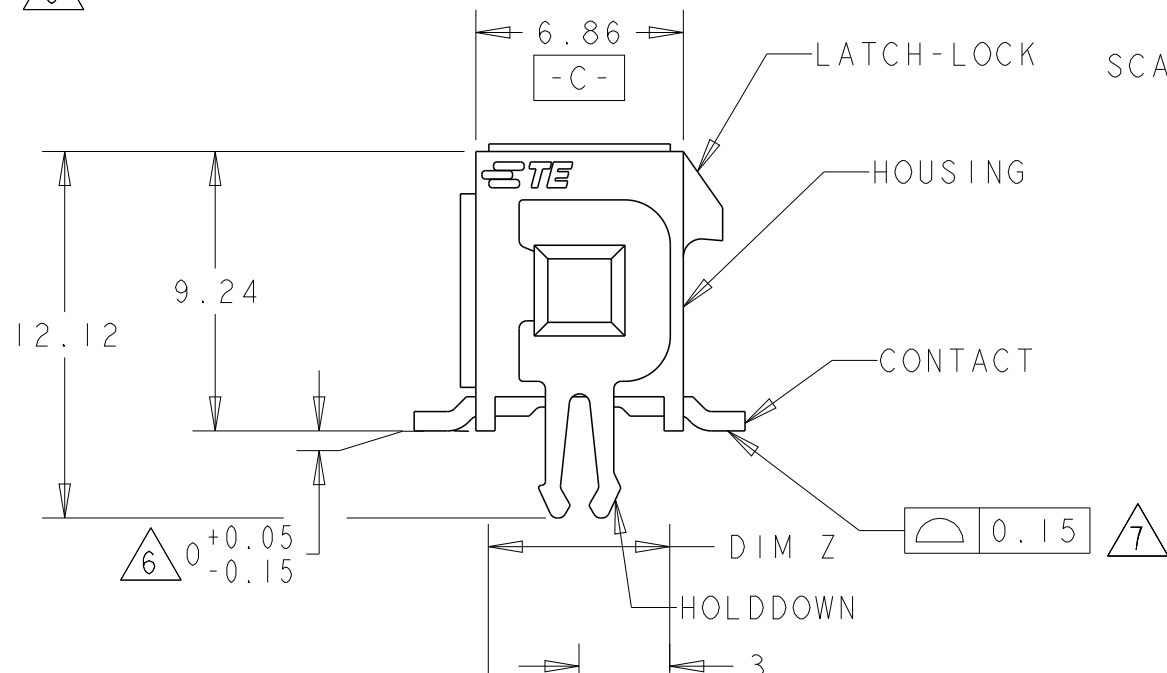
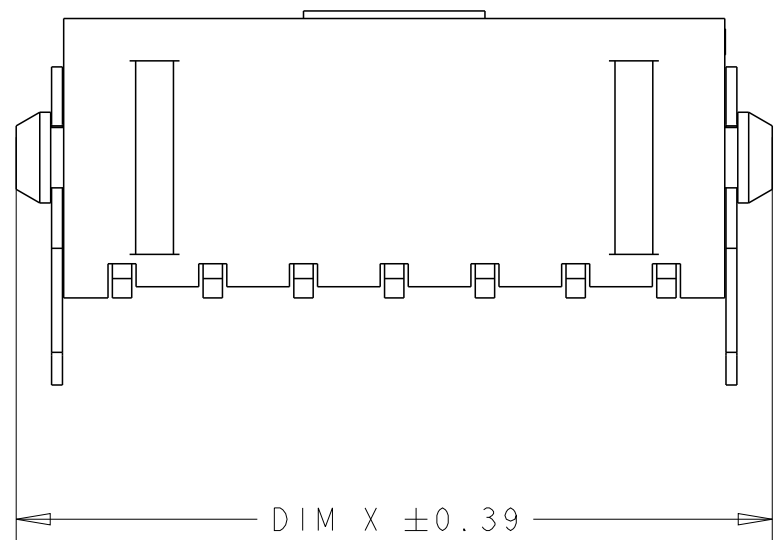


REVISIONS					
P	LTR	DESCRIPTION	DATE	DWN	APVD
	J2	REVISED PER ECR-17-017609	04DEC2017	JB	DZ

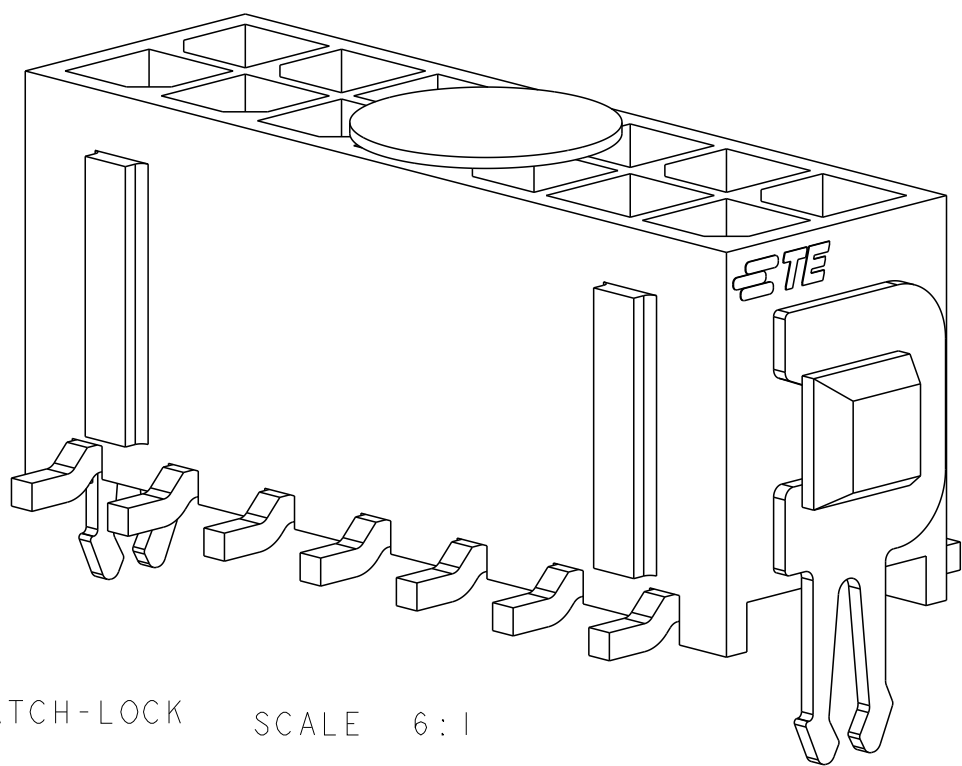

- 9 CIRCUIT NUMBER 1 IS LOCATED AT THE BOTTOM RIGHT
WITH THE LATCH-LOCK ON TOP LOOKING INTO THE CAVITIES

SCALE 6 : 1

	36.86	37.30	33.00	40.00	24	5-794634-4
	33.86	34.30	30.00	37.00	22	5-794634-2
	30.86	31.30	27.00	34.00	20	5-794634-0
	27.86	28.30	24.00	31.00	18	4-794634-8
	24.86	25.30	21.00	28.00	16	4-794634-6
	21.86	22.30	18.00	25.00	14	4-794634-4
	18.86	19.30	15.00	22.00	12	4-794634-2
	15.86	16.30	12.00	19.00	10	4-794634-0
	12.86	13.30	9.00	16.00	8	3-794634-8
	9.86	10.30	6.00	13.00	6	3-794634-6
	6.86	7.30	3.00	10.00	4	3-794634-4
	3.86	4.30	-	7.00	2	3-794634-2
	36.86	37.30	33.00	40.00	24	~~2-794634-4~~
	33.86	34.30	30.00	37.00	22	~~2-794634-2~~
	30.86	31.30	27.00	34.00	20	~~2-794634-0~~
	27.86	28.30	24.00	31.00	18	~~1-794634-8~~
	24.86	25.30	21.00	28.00	16	~~1-794634-6~~
	21.86	22.30	18.00	25.00	14	~~1-794634-4~~
	18.86	19.30	15.00	22.00	12	~~1-794634-2~~
	15.86	16.30	12.00	19.00	10	~~1-794634-0~~
	12.86	13.30	9.00	16.00	8	~~794634-8~~
	9.86	10.30	6.00	13.00	6	~~794634-6~~
	6.86	7.30	3.00	10.00	4	~~794634-4~~
	3.86	4.30	-	7.00	2	~~794634-2~~
FINISH	DIM V	DIM Y	DIM Z	DIM X	NO. OF POSN.	PART NUMBER

THIS DRAWING IS A CONTROLLED DOCUMENT.		DWN K. WHITAKER 19MAR2003 CHK C. JONES 19MAR2003 APVD C. JONES 19MAR2003		 TE Connectivity				
DIMENSIONS: mm		TOLERANCES UNLESS OTHERWISE SPECIFIED: 0 PLC ±- 1 PLC ±- 2 PLC ±0.13 3 PLC ±- 4 PLC ±- ANGLES ±- FINISH		NAME SURFACE MOUNT, VERTICAL, MECHANICAL HOLDDOWN, ASSEMBLY, 15 GOLD HEADER, DUAL ROW, MICRO MATE-N-LOK™				
		PRODUCT SPEC - APPLICATION SPEC - WEIGHT -						
MATERIAL 		SEE TABLE		SIZE A2	CAGE CODE 60779	DRAWING NO C-794634	RESTRICTED TO -	
CUSTOMER DRAWING				SCALE 4:1		SHEET 1	OF 1	REV J2

Компания «Океан Электроники» предлагает заключение долгосрочных отношений при поставках импортных электронных компонентов на взаимовыгодных условиях!

Наши преимущества:

- Поставка оригинальных импортных электронных компонентов напрямую с производств Америки, Европы и Азии, а так же с крупнейших складов мира;
- Широкая линейка поставок активных и пассивных импортных электронных компонентов (более 30 млн. наименований);
- Поставка сложных, дефицитных, либо снятых с производства позиций;
- Оперативные сроки поставки под заказ (от 5 рабочих дней);
- Экспресс доставка в любую точку России;
- Помощь Конструкторского Отдела и консультации квалифицированных инженеров;
- Техническая поддержка проекта, помощь в подборе аналогов, поставка прототипов;
- Поставка электронных компонентов под контролем ВП;
- Система менеджмента качества сертифицирована по Международному стандарту ISO 9001;
- При необходимости вся продукция военного и аэрокосмического назначения проходит испытания и сертификацию в лаборатории (по согласованию с заказчиком);
- Поставка специализированных компонентов военного и аэрокосмического уровня качества (Xilinx, Altera, Analog Devices, Intersil, Interpoint, Microsemi, Actel, Aeroflex, Peregrine, VPT, Syfer, Eurofarad, Texas Instruments, MS Kennedy, Miteq, Cobham, E2V, MA-COM, Hittite, Mini-Circuits, General Dynamics и др.);

Компания «Океан Электроники» является официальным дистрибьютором и эксклюзивным представителем в России одного из крупнейших производителей разъемов военного и аэрокосмического назначения «JONHON», а так же официальным дистрибьютором и эксклюзивным представителем в России производителя высокотехнологичных и надежных решений для передачи СВЧ сигналов «FORSTAR».



JONHON

«JONHON» (основан в 1970 г.)

Разъемы специального, военного и аэрокосмического назначения:

(Применяются в военной, авиационной, аэрокосмической, морской, железнодорожной, горно- и нефтедобывающей отраслях промышленности)

«FORSTAR» (основан в 1998 г.)

ВЧ соединители, коаксиальные кабели,
кабельные сборки и микроволновые компоненты:

(Применяются в телекоммуникациях гражданского и специального назначения, в средствах связи, РЛС, а так же военной, авиационной и аэрокосмической отраслях промышленности).



Телефон: 8 (812) 309-75-97 (многоканальный)

Факс: 8 (812) 320-03-32

Электронная почта: ocean@oceanchips.ru

Web: <http://oceanchips.ru/>

Адрес: 198099, г. Санкт-Петербург, ул. Калинина, д. 2, корп. 4, лит. А