

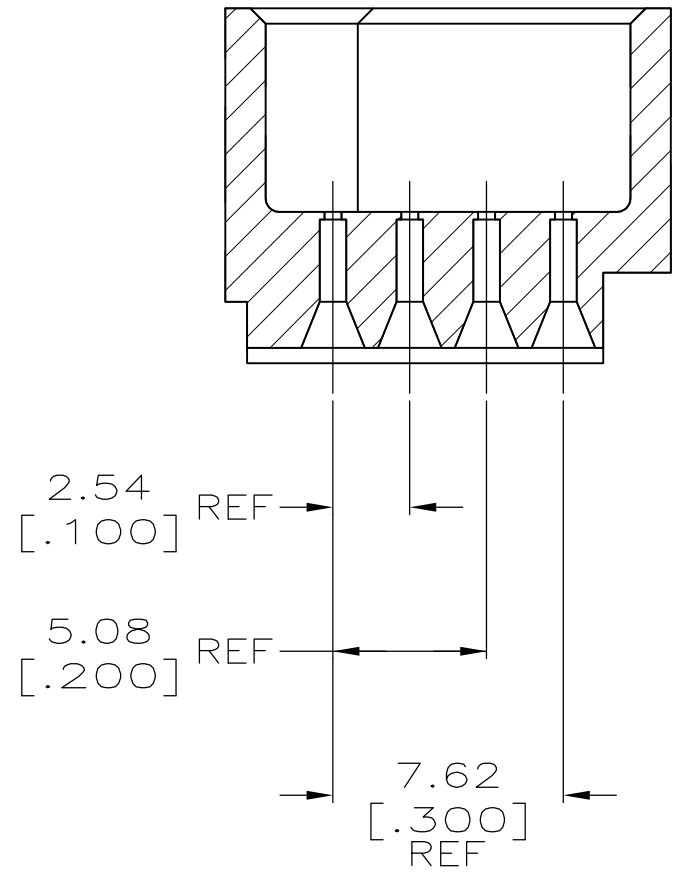
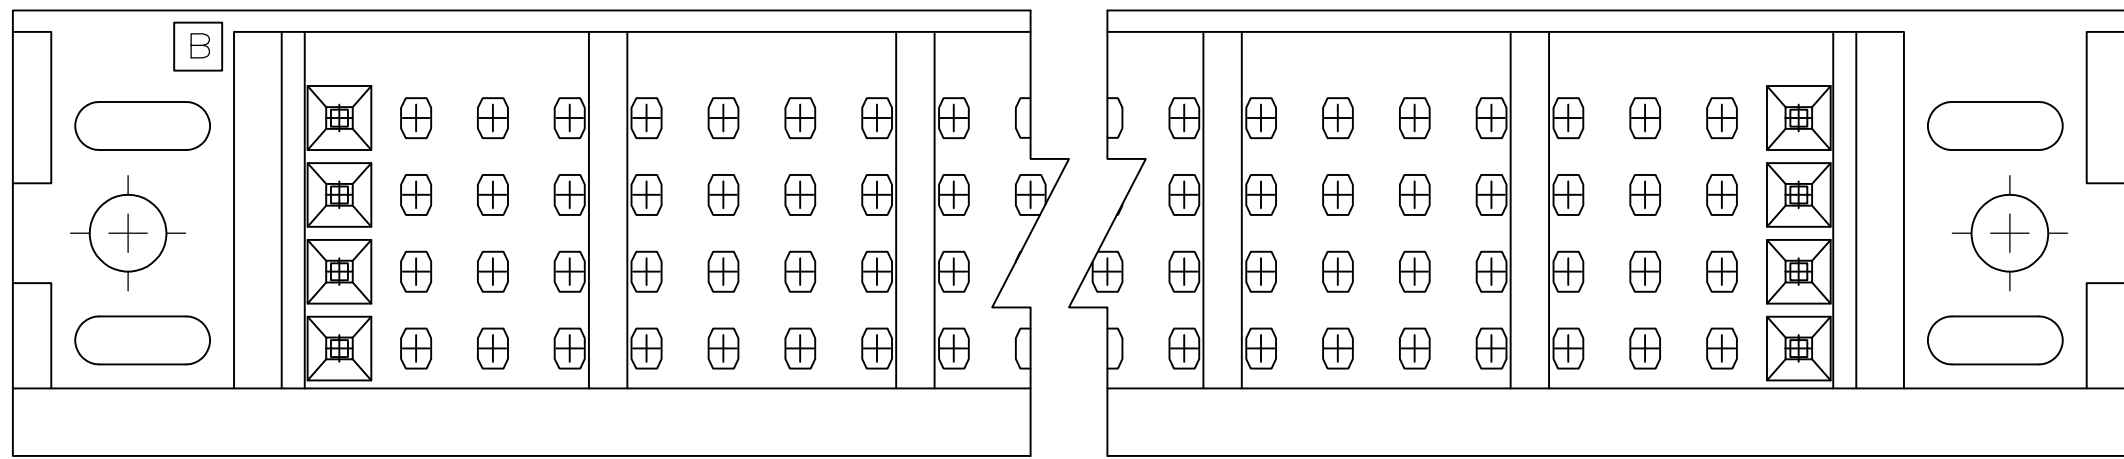
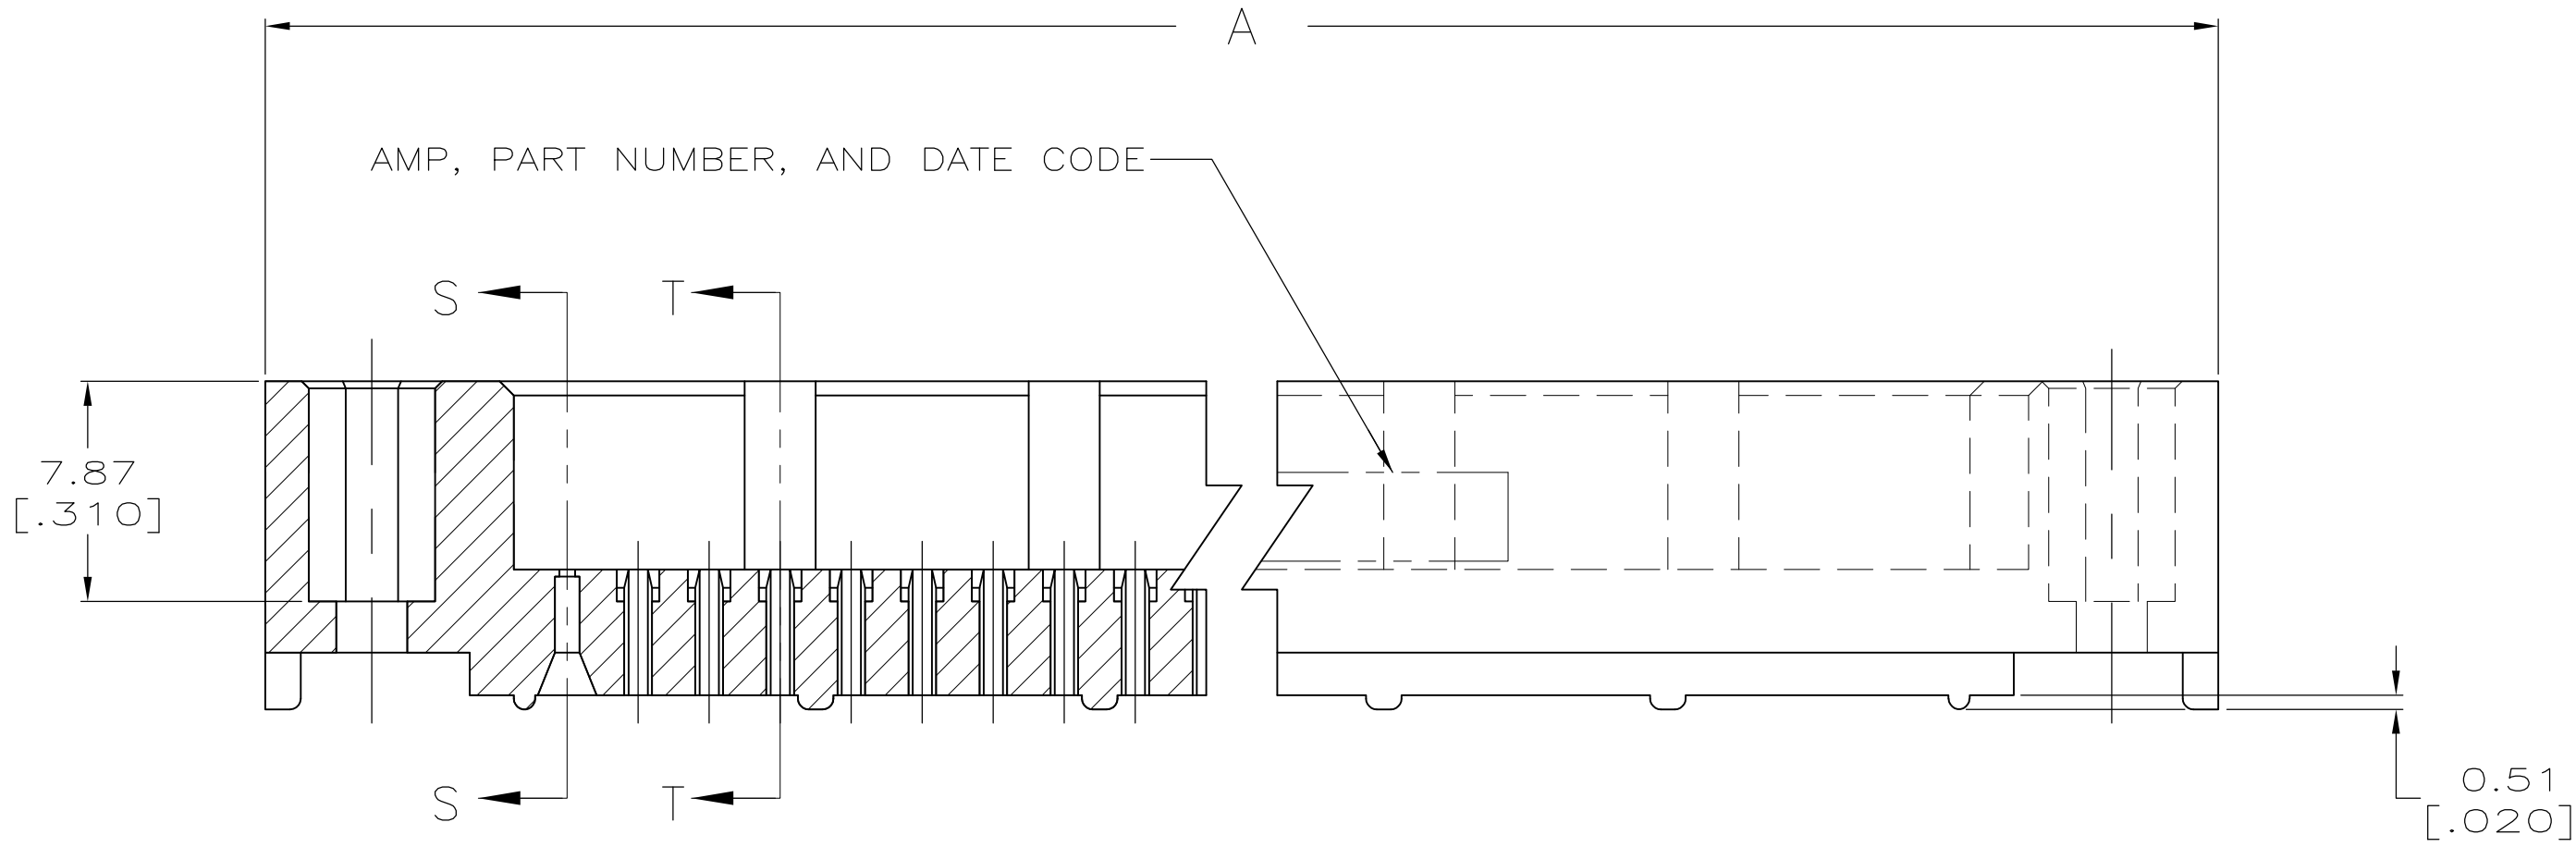


| LOC | DIST | REVISIONS |                              |         |     |       |
|-----|------|-----------|------------------------------|---------|-----|-------|
|     |      | REV       | DESCRIPTION                  | DATE    | BY  | APP'D |
| AD  | 25   | R         | REVISED PER ECN 0512-0287-05 | 15MAY06 | JDP | AMS   |
|     |      | R1        | REVISED PER ECO-09-021510    | 12SEP09 | KK  | AEG   |

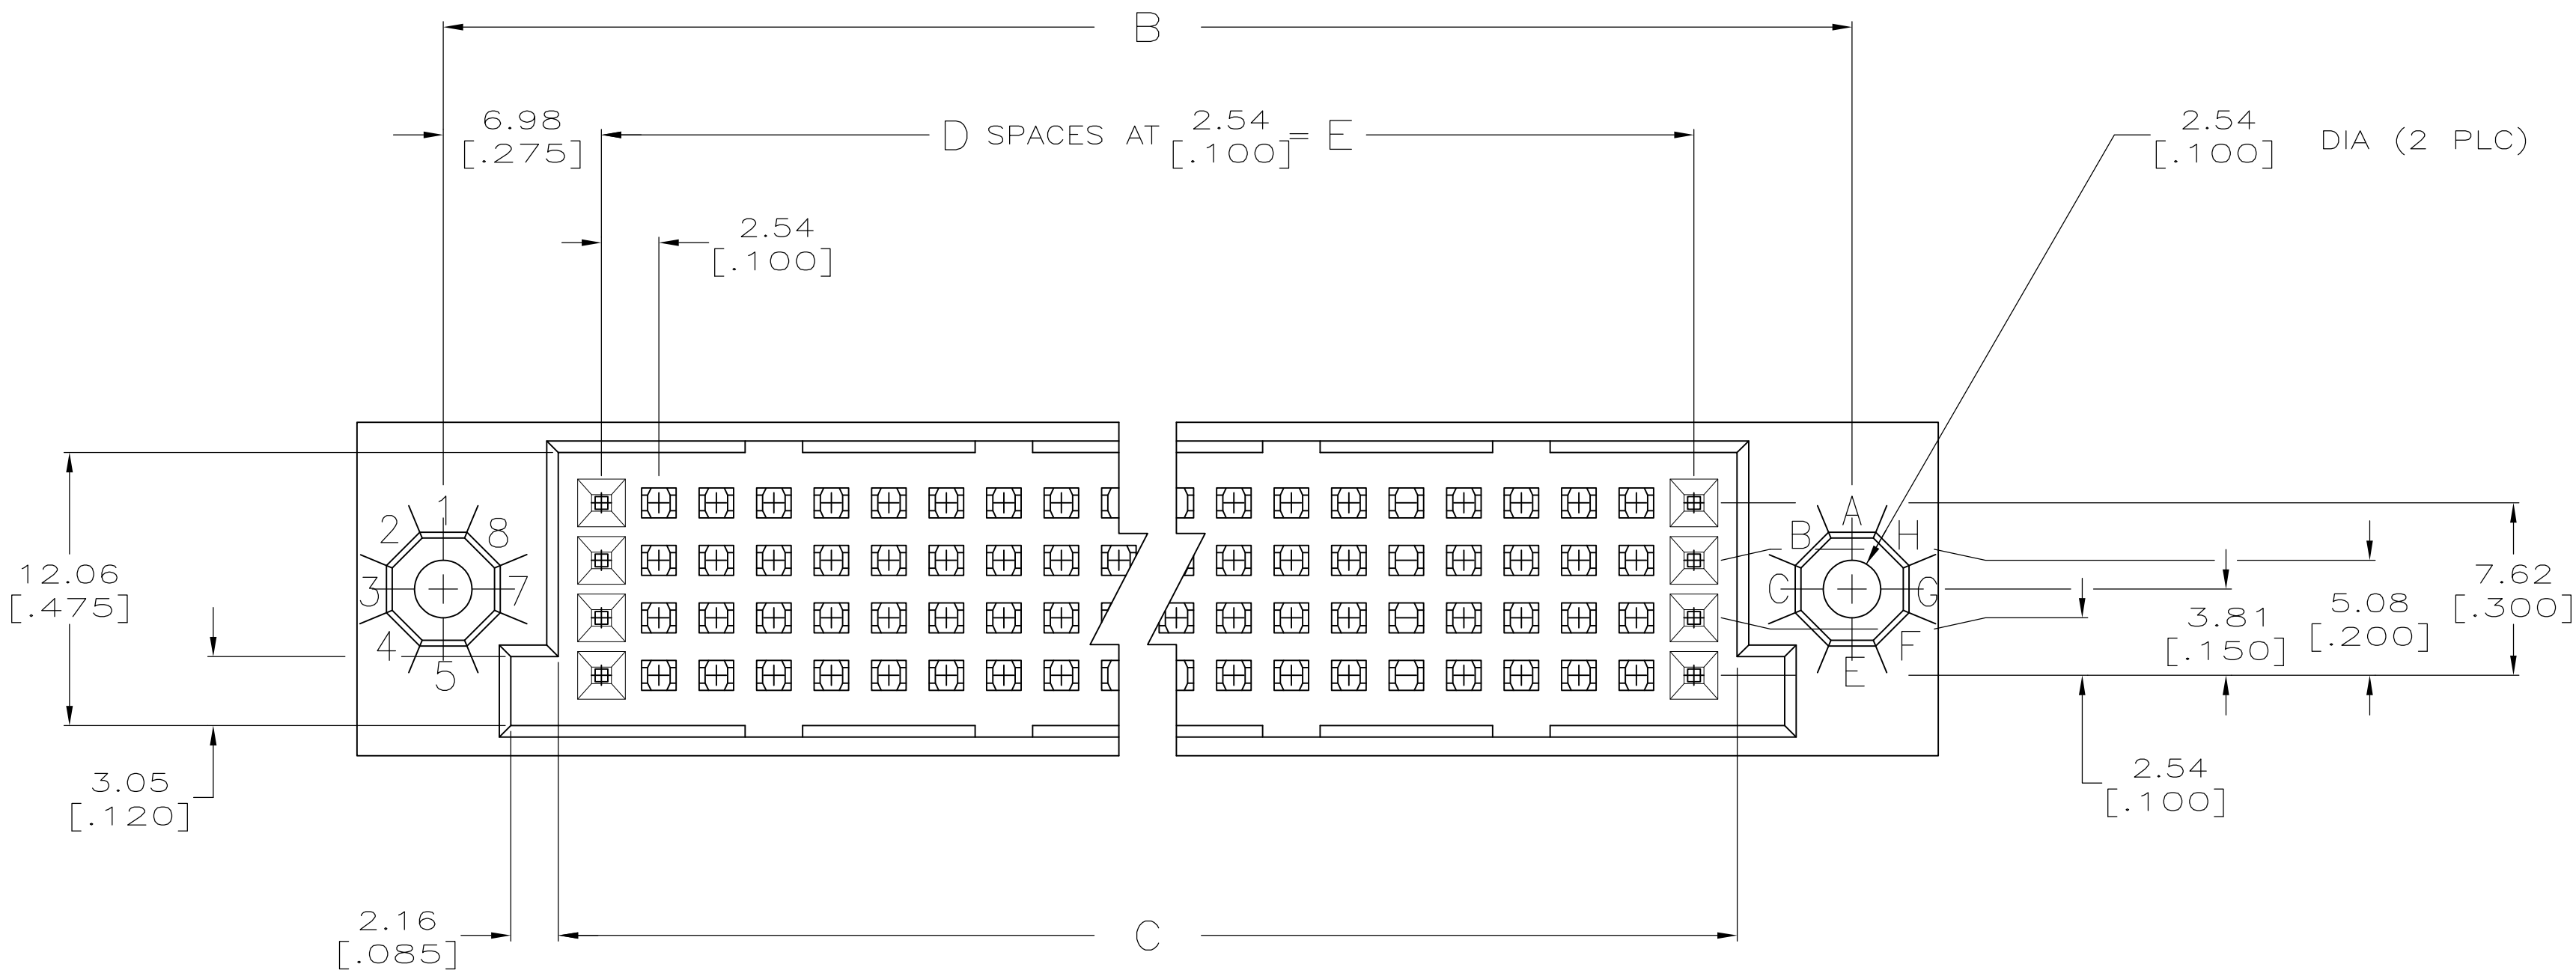

SECTION S-S

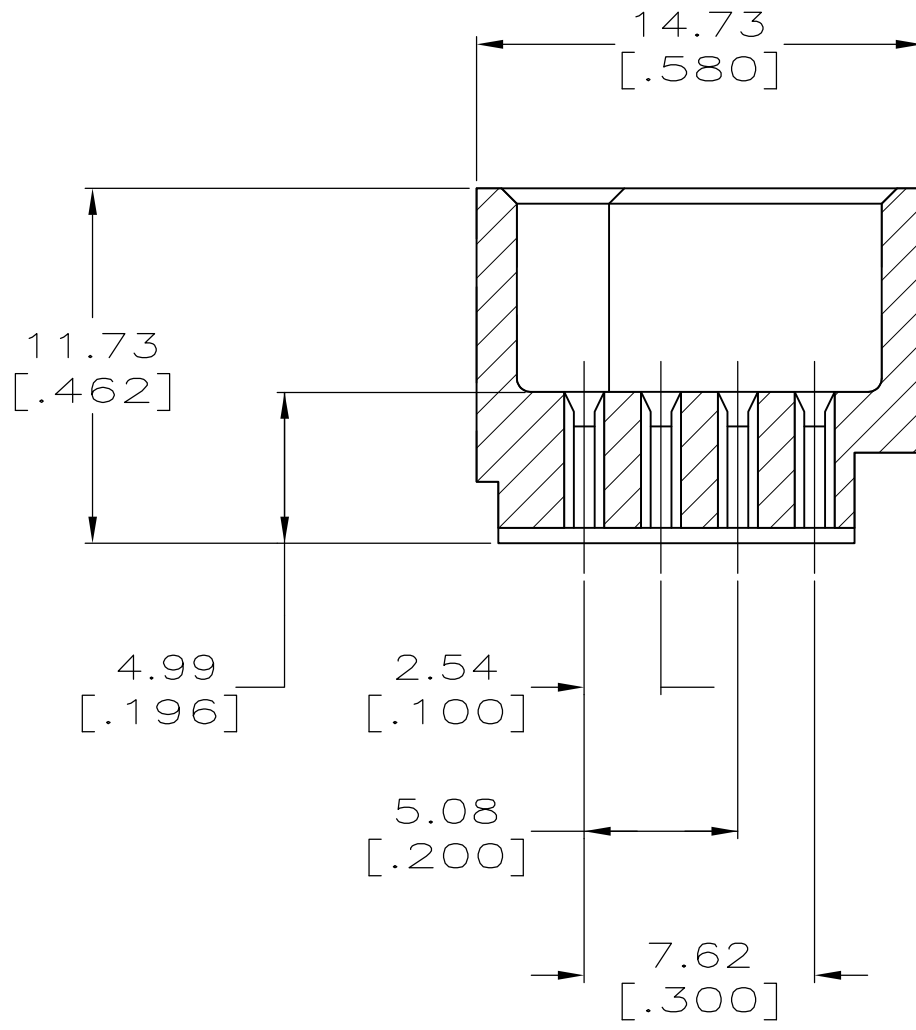

SECTION T-T

|                                                                                                   |  |                                                                                               |                               |                                |  |                                                           |  |
|---------------------------------------------------------------------------------------------------|--|-----------------------------------------------------------------------------------------------|-------------------------------|--------------------------------|--|-----------------------------------------------------------|--|
| THIS DRAWING IS A CONTROLLED DOCUMENT.                                                            |  | DWN<br>R. K. SEIFRIED<br>9-17-93                                                              | 04/24/90                      | <b>tyco</b><br>Electronics     |  | Tyco Electronics Corporation<br>Harrisburg, PA 17105-3608 |  |
| DIMENSIONS:<br>mm [INCHES]                                                                        |  | CHK<br>G. SKIPPER<br>9-17-93                                                                  | APVD<br>G. SKIPPER<br>9-17-93 | NAME<br>HDI, 4 ROW, PIN SHROUD |  |                                                           |  |
|              |  | TOLERANCES UNLESS OTHERWISE SPECIFIED:                                                        |                               | PRODUCT SPEC                   |  |                                                           |  |
|                                                                                                   |  | 1 P/LC ± —<br>2 P/LC ± —<br>3 P/LC ± 0.13 [ .005]<br>4 P/LC ± ± —<br>ANGLES ± ± —<br>FINISH — |                               | APPLICATION SPEC               |  |                                                           |  |
| MATERIAL<br> |  | WEIGHT<br>—                                                                                   |                               | SIZE<br>A1                     |  | CAGE CODE<br>00779                                        |  |
|                                                                                                   |  | CUSTOMER DRAWING                                                                              |                               | DRAWING NO<br>C=533562         |  | RESTRICTED TO<br>—                                        |  |
|                                                                                                   |  |                                                                                               |                               | SCALE<br>4:1                   |  | SHEET<br>1 OF 2                                           |  |
|                                                                                                   |  |                                                                                               |                               |                                |  | REV<br>R1                                                 |  |



| LOC | DIST | REVISIONS |     |             |      |     |      |
|-----|------|-----------|-----|-------------|------|-----|------|
| AD  | 25   | P         | LTR | DESCRIPTION | DATE | DWN | APVD |
|     |      |           | —   | SEE SHEET 1 | —    | —   | —    |

- 1

HOUSING MATERIAL: THERMOPLASTIC, COLOR—NATURAL.
- 2

DIMENSIONS IN BRACKETS ARE IN INCHES.
- 3

PART NUMBER IS OBSOLETE.
- 4

OBSOLETE PARTS: OBSOLETE CIS STREAMLINING PER D.RENAUD/D.SINISI

|                                        |                   |                                                                                            |                   |                                                                  |                                |                                                           |                        |                        |               |     |    |
|----------------------------------------|-------------------|--------------------------------------------------------------------------------------------|-------------------|------------------------------------------------------------------|--------------------------------|-----------------------------------------------------------|------------------------|------------------------|---------------|-----|----|
| <div>3</div>                           | 200.66<br>[7.900] | 79                                                                                         | 204.47<br>[8.050] | 214.63<br>[8.450]                                                | 222.25<br>[8.750]              | 320                                                       | 2—533562—6             |                        |               |     |    |
| <div>4</div> OBSOLETE                  | 187.96<br>[7.400] | 74                                                                                         | 191.77<br>[7.550] | 201.93<br>[7.950]                                                | 209.55<br>[8.250]              | 300                                                       | <del>1—533562—2—</del> |                        |               |     |    |
| <div>3</div>                           | 175.26<br>[6.900] | <del>69</del>                                                                              | 179.07<br>[7.050] | 189.23<br>[7.450]                                                | 196.85<br>[7.750]              | <del>280</del>                                            | 1—533562—1             |                        |               |     |    |
| <div>3</div>                           | 162.56<br>[6.400] | <del>64</del>                                                                              | 166.37<br>[6.550] | 176.53<br>[6.950]                                                | 184.15<br>[7.250]              | <del>260</del>                                            | 1—533562—0             |                        |               |     |    |
| <div>3</div>                           | 149.86<br>[5.900] | 59                                                                                         | 153.67<br>[6.050] | 163.83<br>[6.450]                                                | 171.45<br>[6.750]              | 240                                                       | 533562—9               |                        |               |     |    |
| <div>3</div>                           | 137.16<br>[5.400] | <del>54</del>                                                                              | 140.97<br>[5.550] | 151.13<br>[5.950]                                                | 158.75<br>[6.250]              | <del>220</del>                                            | 533562—8               |                        |               |     |    |
| <div>3</div>                           | 124.46<br>[4.900] | <del>49</del>                                                                              | 128.27<br>[5.050] | 138.43<br>[5.450]                                                | 146.05<br>[5.750]              | 200                                                       | 533562—7               |                        |               |     |    |
| <div>3</div>                           | 111.76<br>[4.400] | 44                                                                                         | 115.57<br>[4.550] | 125.73<br>[4.950]                                                | 133.35<br>[5.250]              | 180                                                       | 533562—6               |                        |               |     |    |
|                                        | 99.06<br>[3.900]  | 39                                                                                         | 102.87<br>[4.050] | 113.03<br>[4.450]                                                | 120.65<br>[4.750]              | 160                                                       | 533562—5               |                        |               |     |    |
| <div>3</div>                           | 86.36<br>[3.400]  | <del>34</del>                                                                              | 90.17<br>[3.550]  | 100.33<br>[3.950]                                                | 107.95<br>[4.250]              | <del>140</del>                                            | 533562—4               |                        |               |     |    |
| <div>3</div>                           | 78.74<br>[3.100]  | <del>31</del>                                                                              | 82.55<br>[3.250]  | 92.71<br>[3.650]                                                 | 100.33<br>[3.950]              | <del>128</del>                                            | 533562—3               |                        |               |     |    |
| <div>4</div> OBSOLETE                  | 73.66<br>[2.900]  | 29                                                                                         | 77.47<br>[3.050]  | 87.63<br>[3.450]                                                 | 95.25<br>[3.750]               | 120                                                       | <del>533562—2</del>    |                        |               |     |    |
| <div>3</div>                           | 60.96<br>[2.400]  | 24                                                                                         | 64.77<br>[2.550]  | 74.93<br>[2.950]                                                 | 82.55<br>[3.250]               | 100                                                       | 533562—1               |                        |               |     |    |
|                                        | E                 | D                                                                                          | C                 | B                                                                | A                              | POSN                                                      | PART NO.               |                        |               |     |    |
| THIS DRAWING IS A CONTROLLED DOCUMENT. |                   |                                                                                            |                   | DWN<br>R. K. SEIFRIED<br>CHK<br>G. SKIPPER<br>APVD<br>G. SKIPPER | 04/24/90<br>9-17-93<br>9-17-93 | Tyco Electronics Corporation<br>Harrisburg, PA 17105-3608 |                        |                        |               |     |    |
| DIMENSIONS:<br>mm [INCHES]             |                   | TOLERANCES UNLESS<br>OTHERWISE SPECIFIED:                                                  |                   | PRODUCT SPEC                                                     | NAME                           |                                                           |                        |                        |               |     |    |
|                                        |                   | 0. PLC ± —<br>1. PLC ± —<br>2. PLC ± —<br>3. PLC ± 0.13 [.005]<br>4. PLC ± —<br>ANGLES ± — |                   | APPLICATION SPEC                                                 |                                |                                                           |                        | HDI, 4 ROW, PIN SHROUD |               |     |    |
| MATERIAL                               |                   | FINISH                                                                                     |                   | WEIGHT                                                           | —                              | SIZE                                                      | CAGE CODE              | DRAWING NO             | RESTRICTED TO |     |    |
| <div>1</div>                           |                   | —                                                                                          |                   | —                                                                |                                | A1                                                        | 00779                  | 533562                 | —             |     |    |
| CUSTOMER DRAWING                       |                   |                                                                                            |                   |                                                                  |                                | SCALE                                                     | 4:1                    | SHEET                  | 2 OF 2        | REV | R1 |

Компания «Океан Электроники» предлагает заключение долгосрочных отношений при поставках импортных электронных компонентов на взаимовыгодных условиях!

Наши преимущества:

- Поставка оригинальных импортных электронных компонентов напрямую с производств Америки, Европы и Азии, а так же с крупнейших складов мира;
- Широкая линейка поставок активных и пассивных импортных электронных компонентов (более 30 млн. наименований);
- Поставка сложных, дефицитных, либо снятых с производства позиций;
- Оперативные сроки поставки под заказ (от 5 рабочих дней);
- Экспресс доставка в любую точку России;
- Помощь Конструкторского Отдела и консультации квалифицированных инженеров;
- Техническая поддержка проекта, помощь в подборе аналогов, поставка прототипов;
- Поставка электронных компонентов под контролем ВП;
- Система менеджмента качества сертифицирована по Международному стандарту ISO 9001;
- При необходимости вся продукция военного и аэрокосмического назначения проходит испытания и сертификацию в лаборатории (по согласованию с заказчиком);
- Поставка специализированных компонентов военного и аэрокосмического уровня качества (Xilinx, Altera, Analog Devices, Intersil, Interpoint, Microsemi, Actel, Aeroflex, Peregrine, VPT, Syfer, Eurofarad, Texas Instruments, MS Kennedy, Miteq, Cobham, E2V, MA-COM, Hittite, Mini-Circuits, General Dynamics и др.);

Компания «Океан Электроники» является официальным дистрибьютором и эксклюзивным представителем в России одного из крупнейших производителей разъемов военного и аэрокосмического назначения «JONHON», а так же официальным дистрибьютором и эксклюзивным представителем в России производителя высокотехнологичных и надежных решений для передачи СВЧ сигналов «FORSTAR».



## JONHON

«JONHON» (основан в 1970 г.)

Разъемы специального, военного и аэрокосмического назначения:

(Применяются в военной, авиационной, аэрокосмической, морской, железнодорожной, горно- и нефтедобывающей отраслях промышленности)

«FORSTAR» (основан в 1998 г.)

ВЧ соединители, коаксиальные кабели,  
кабельные сборки и микроволновые компоненты:

(Применяются в телекоммуникациях гражданского и специального назначения, в средствах связи, РЛС, а так же военной, авиационной и аэрокосмической отраслях промышленности).



Телефон: 8 (812) 309-75-97 (многоканальный)

Факс: 8 (812) 320-03-32

Электронная почта: [ocean@oceanchips.ru](mailto:ocean@oceanchips.ru)

Web: <http://oceanchips.ru/>

Адрес: 198099, г. Санкт-Петербург, ул. Калинина, д. 2, корп. 4, лит. А