
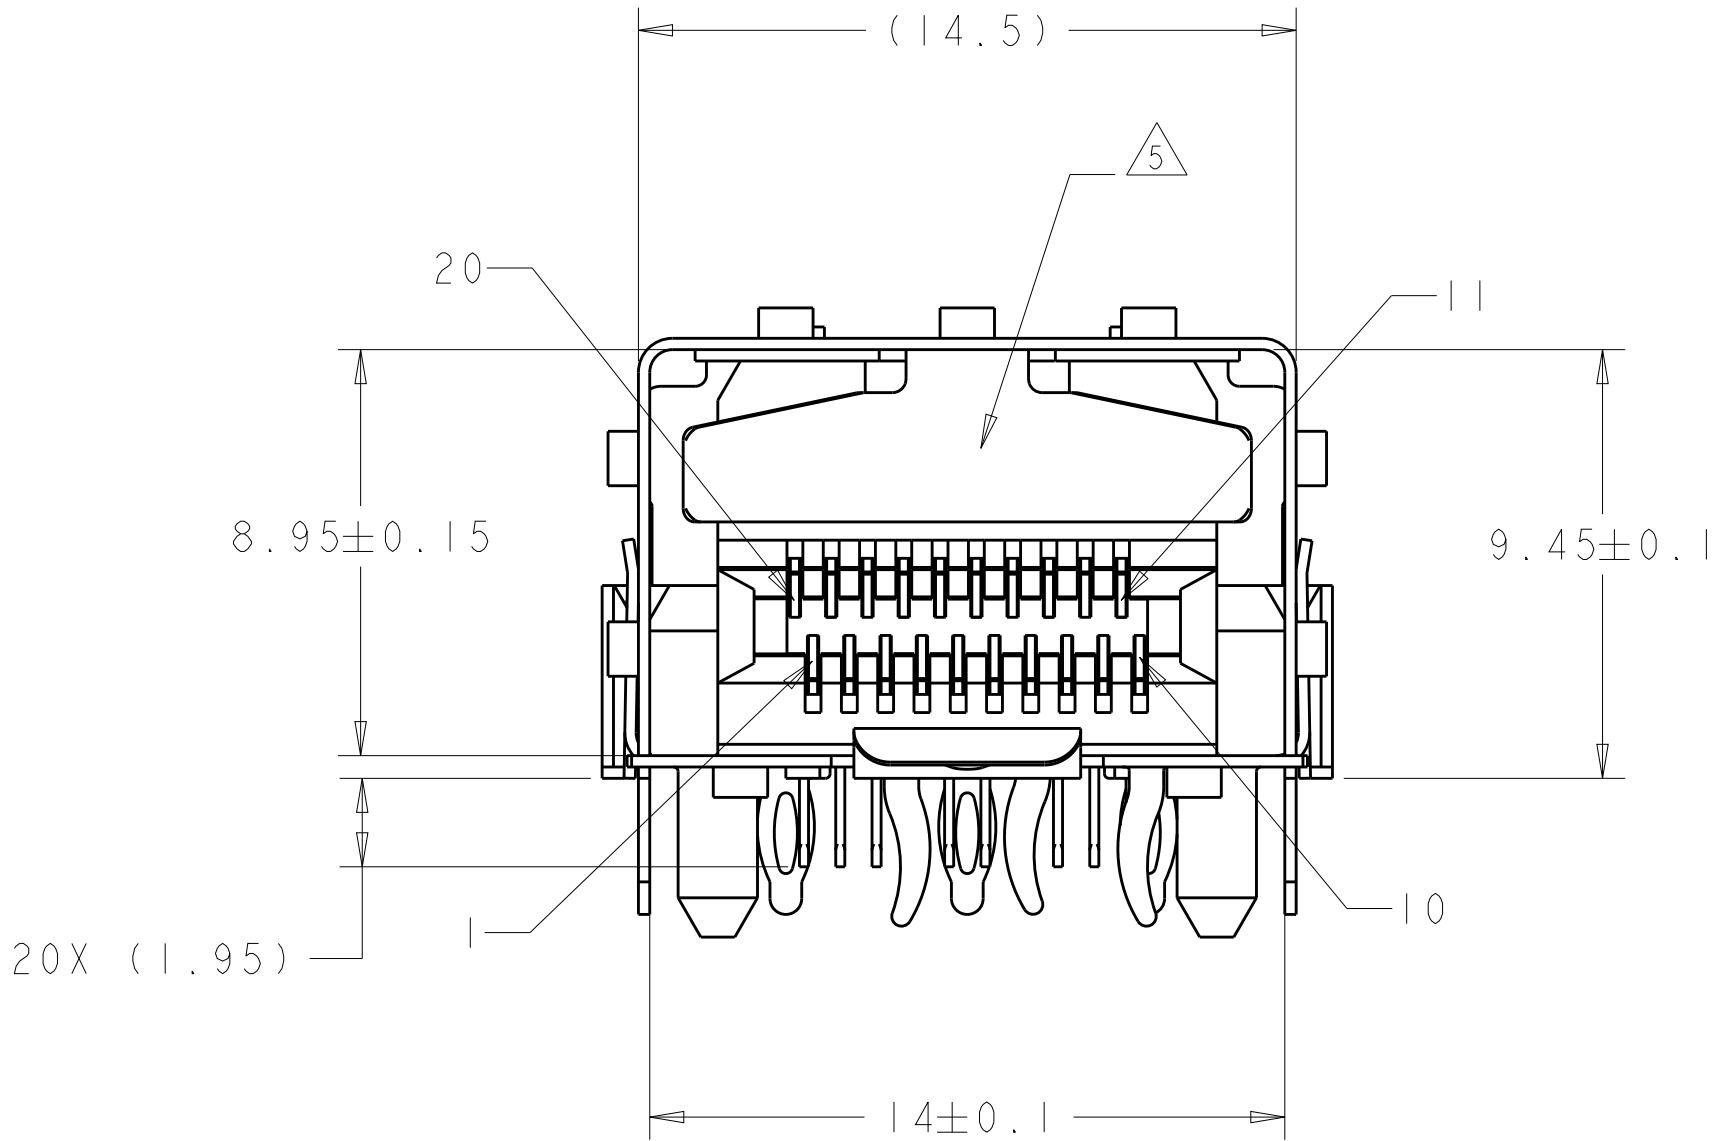
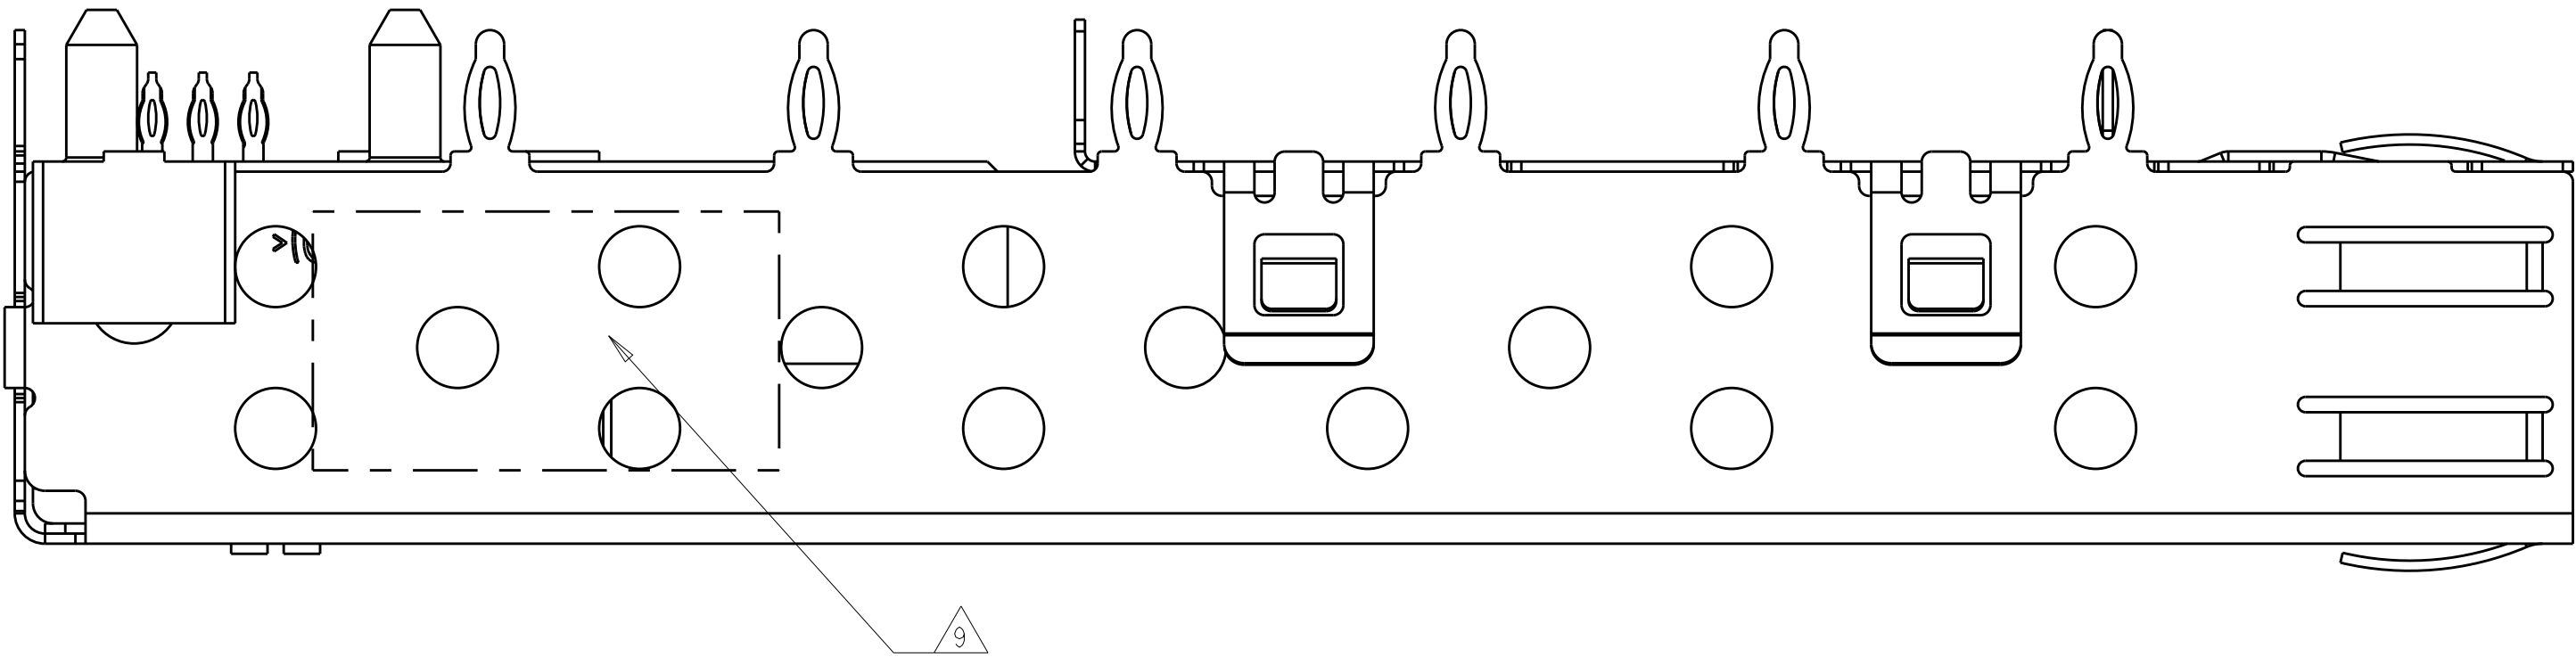
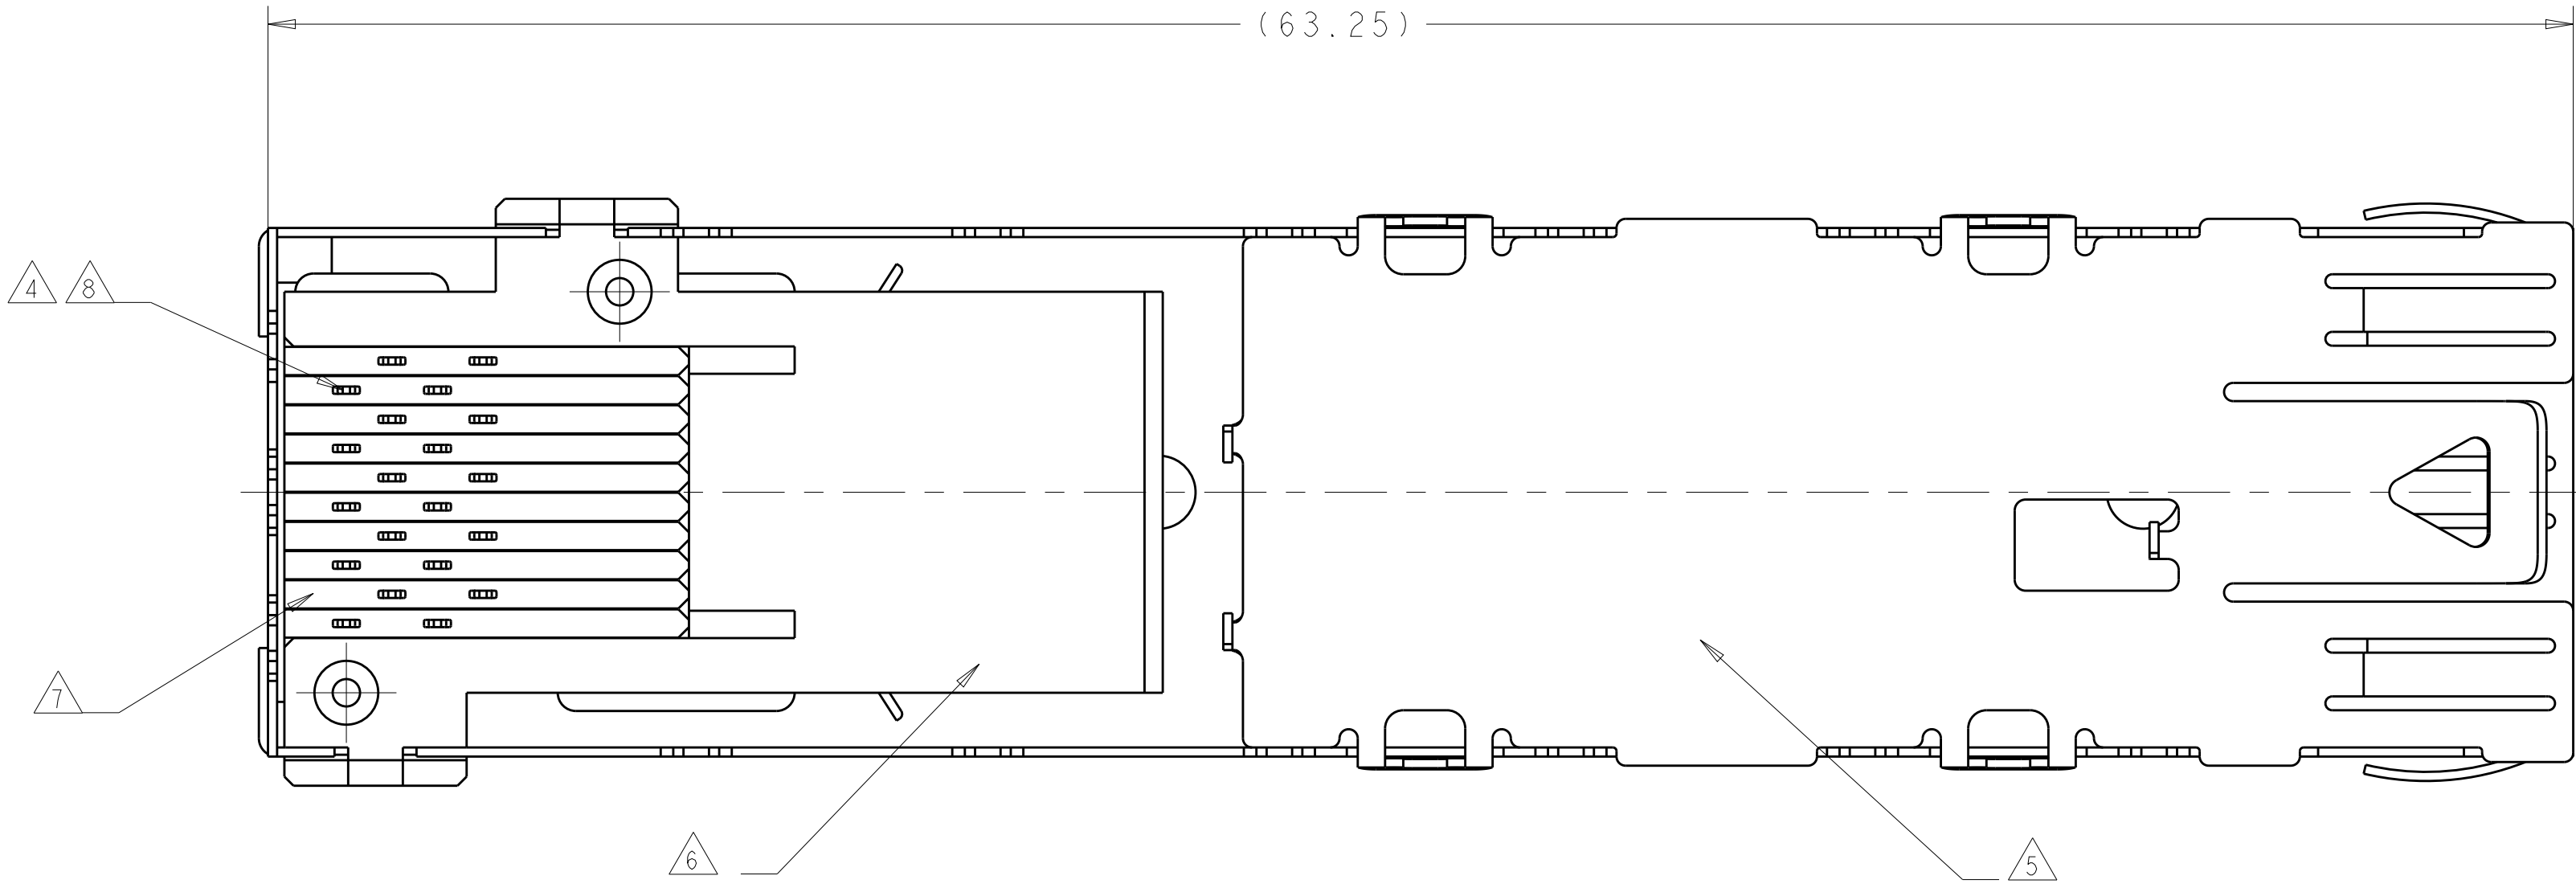
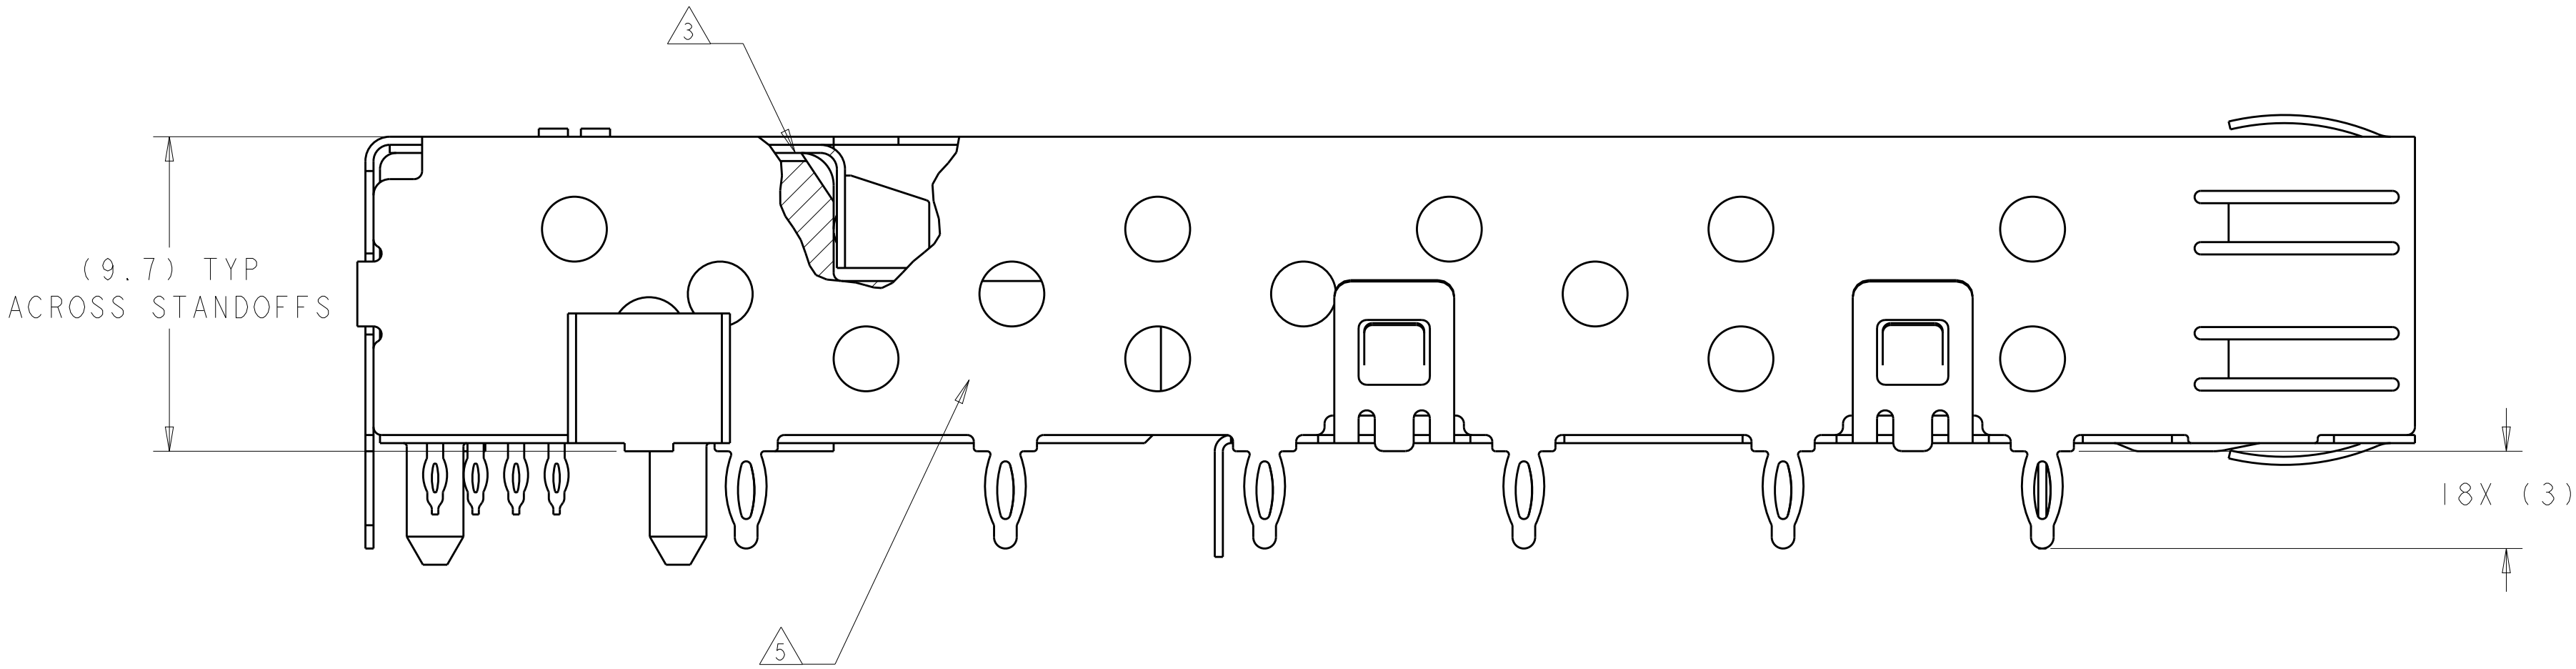


LOC	DIST	REVISIONS					
		P	LTR	DESCRIPTION	DATE	DWN	APVD
ES	00		A	RELEASE	10MAY2010	JY	SY
			B	REVISED PER ECO-14-000886	20FEB2014	JW	SH

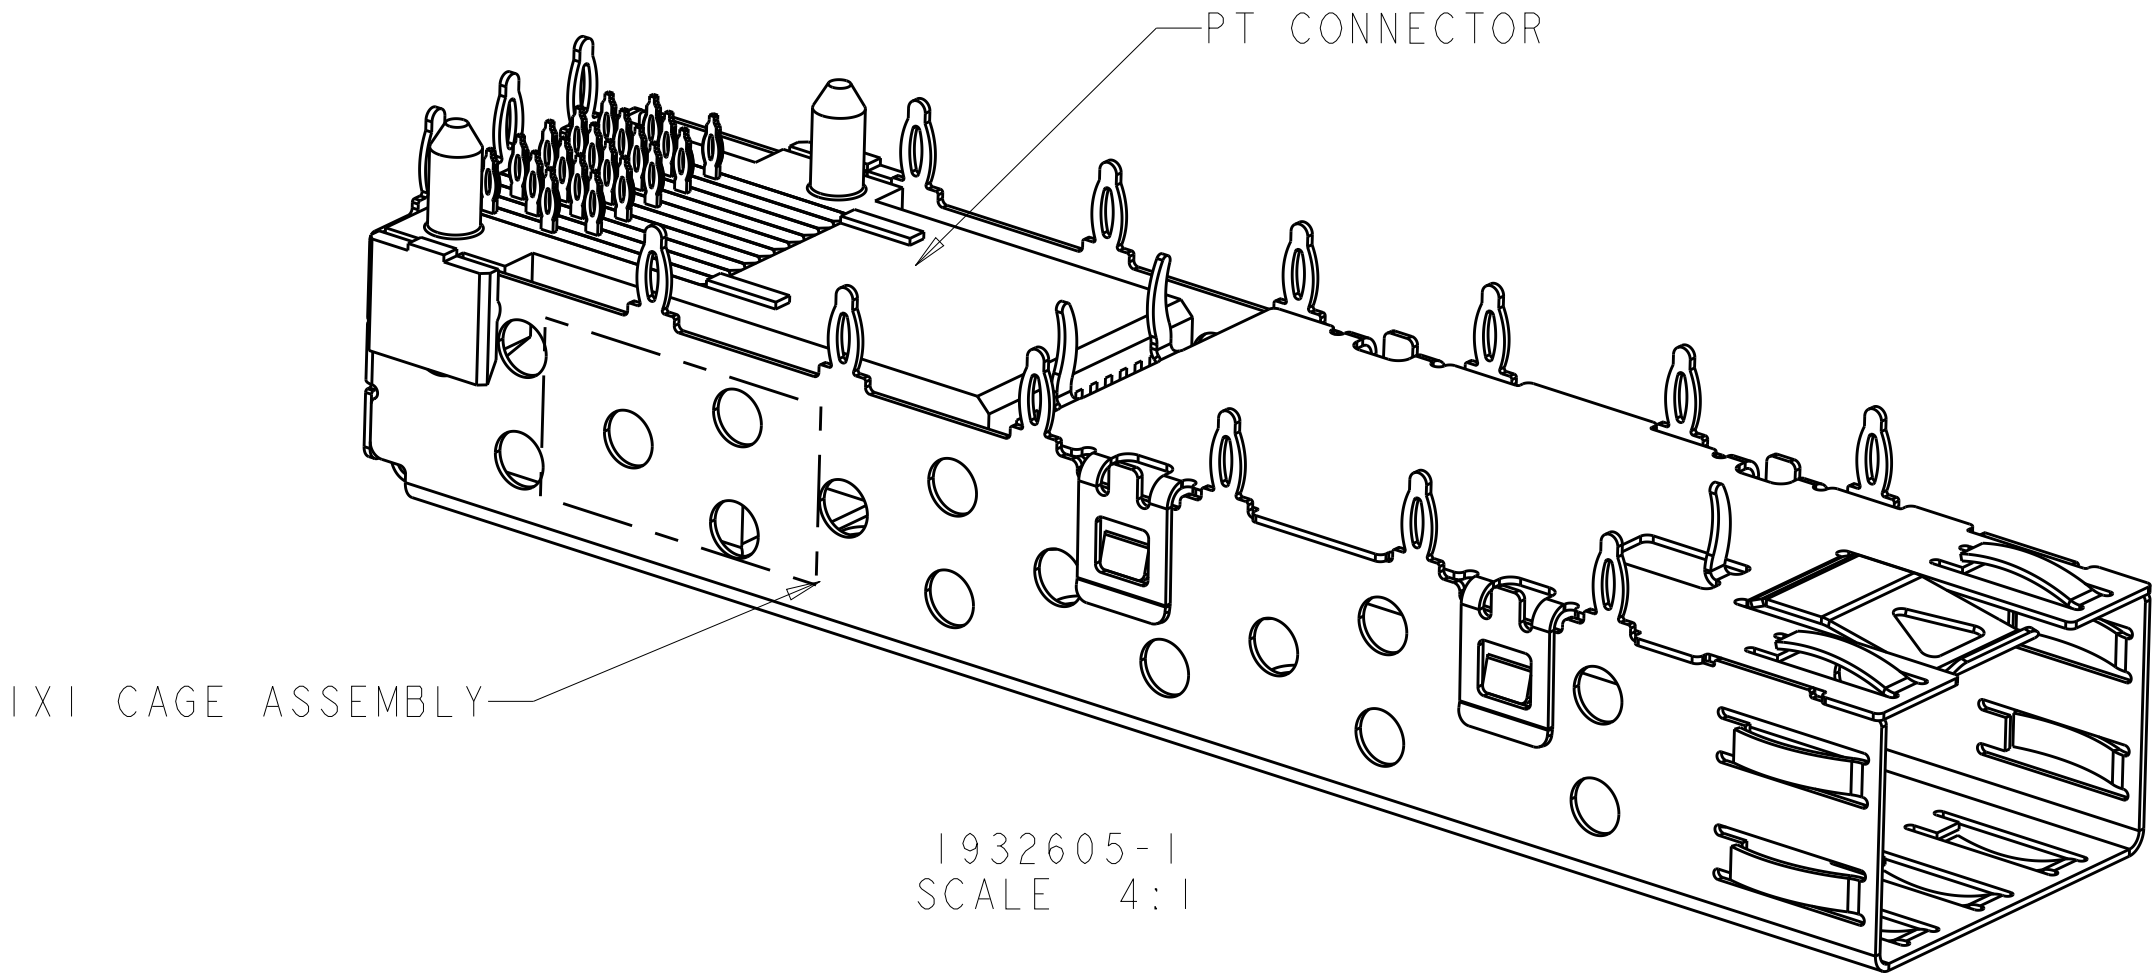

- ① DATUM AND BASIC DIMENSION TO BE DETERMINED BY CUSTOMER.
- ② INTERPRETATION OF DATUM REFERENCE FRAME IN ACCORDANCE WITH SECT 4.4.1.1 OF ASME Y14.5M-1994.
- ③ TOP OF PT CONNECTOR TO BE 0-0.15 FROM INSIDE SURFACE OF CAGE.
- ④ COPPER ALLOY.
- ⑤ NICKEL SILVER ALLOY (NO PLATING).
- ⑥ LCP, HIGH TEMPERATURE, UL 94V-0 RATED, BLACK.
- ⑦ POLYESTER, UL 94V-0 RATED, BLACK.
- ⑧ CONTACT MATING AREA: SURFACE TREATMENT OVER 0.76um MIN GOLD PER ASTM B 488 OVER 1.27um MIN NICKEL PER QQ-N-290. NEEDLE EYE: 1.25um MIN TIN PER ASTM B 545 OVER 1.25um MIN NICKEL PER QQ-N-290. REMAINDER OF CONTACT: 0.76um MIN NICKEL PER QQ-N-290.
- ⑨ DATE CODE AND PART NUMBER IN APPROXIMATE LOCATION SHOWN

1932605-1

PART NUMBER

THIS DRAWING IS A CONTROLLED DOCUMENT.

OWN: JASON YANG 08APR2010
CHK: SUNY ZHAO 08APR2010
APVD: STEVEN YAO 08APR2010

PRODUCT SPEC: 108-2161
APPLICATION SPEC: 114-13121
WEIGHT: -
CUSTOMER DRAWING


TE Connectivity

NAME: CAGE AND PT CONNECTOR ASSEMBLY, 1x1, PRESS FIT, SFP


SIZE: A1
CAGE CODE: -
DRAWING NO: 1932605
RESTRICTED TO: -

SCALE: 6:1
SHEET: 1 OF 3
REV: B


LOC		DIST		REVISIONS				
ES	00	P	LTR	DESCRIPTION	DATE	DWN	APVD	
		-		SEE SHEET 1	-	-	-	

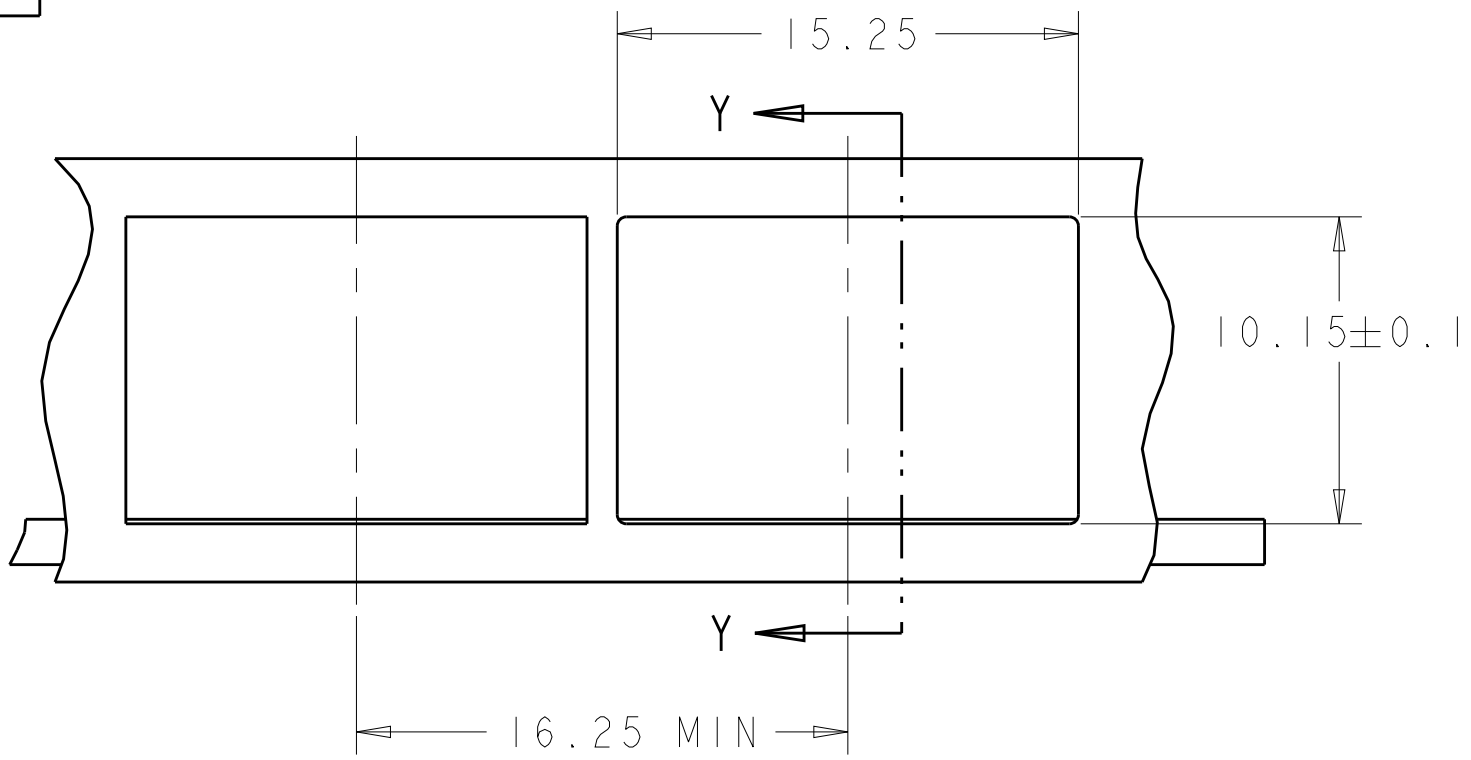

RECOMMENDED BEZEL CUTOUT AND
PC BOARD AND BEZEL POSITION
SCALE 4:1

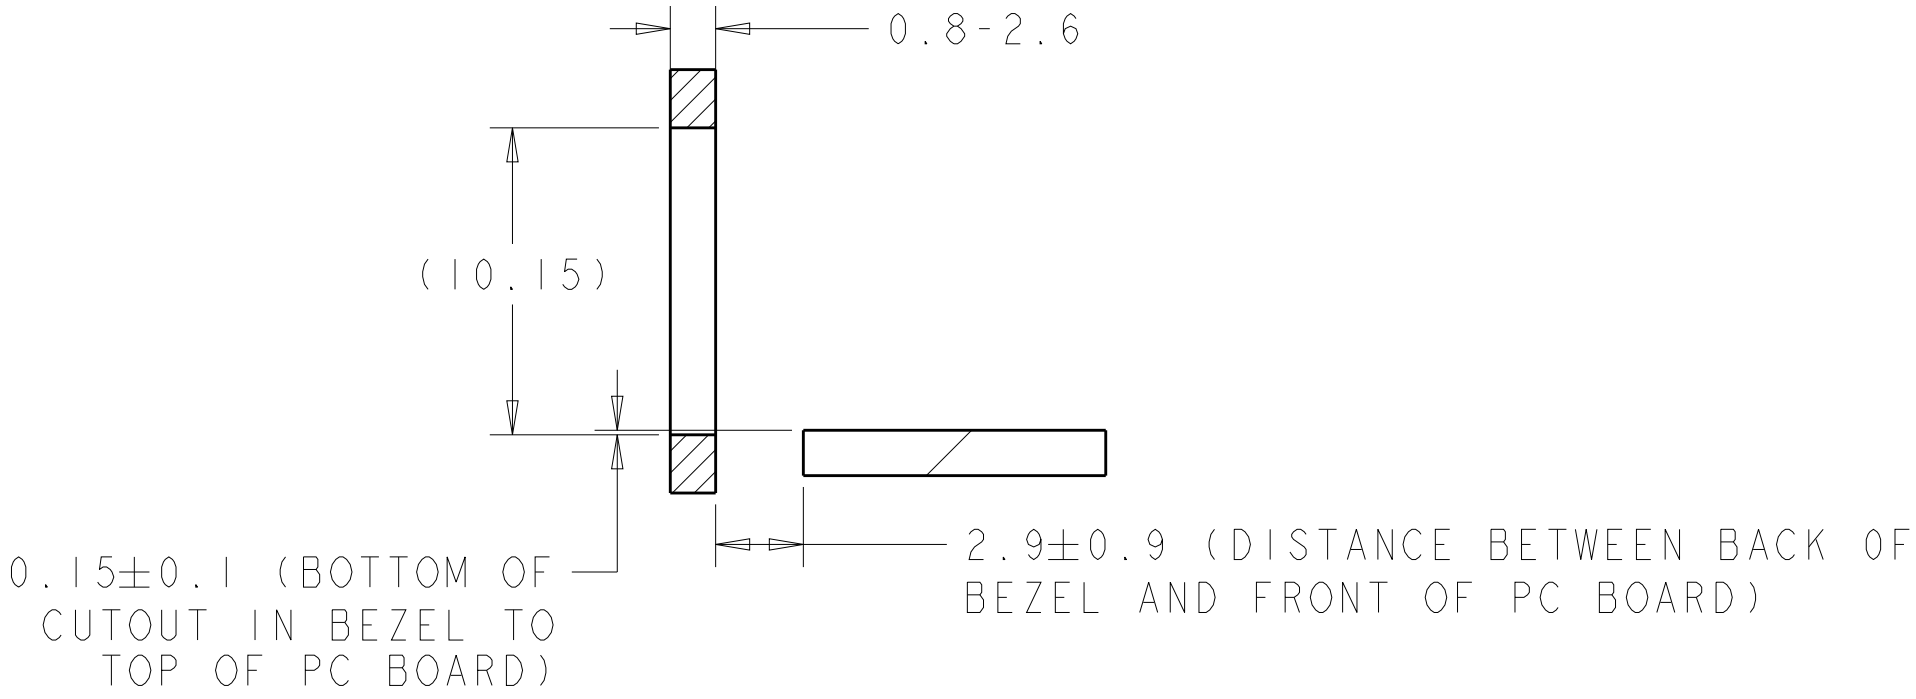




SECTION Y-Y

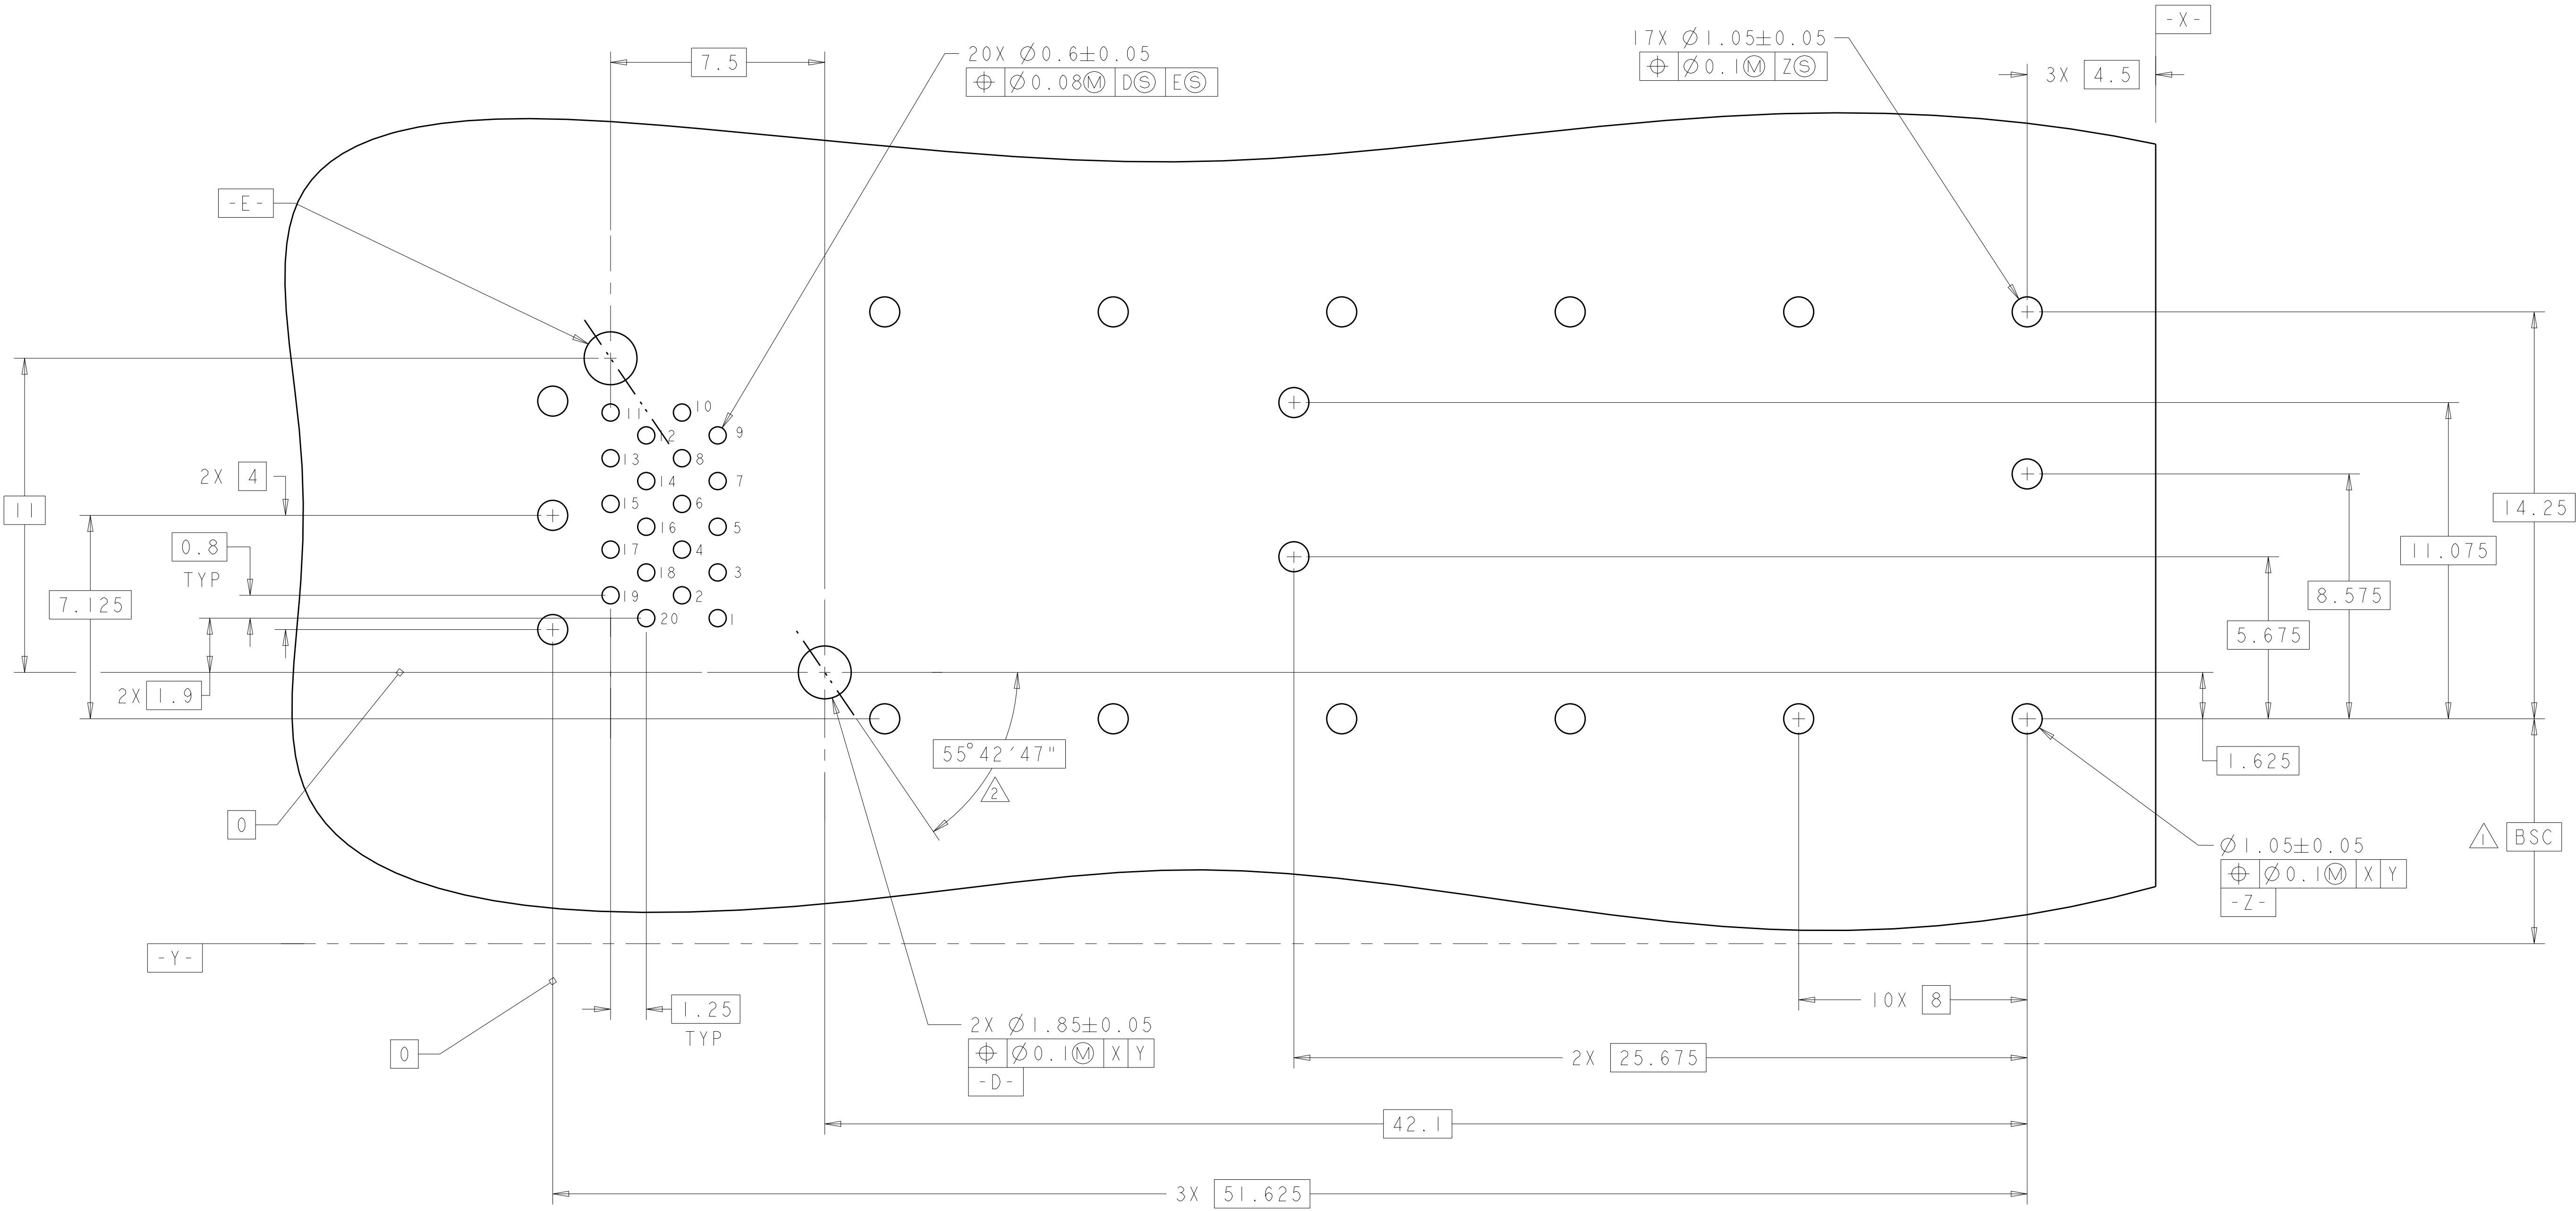



SFP HOST BOARD
MECHANICAL LAYOUT
SCALE 8:1

THIS DRAWING IS A CONTROLLED DOCUMENT.		DWN: JASON YANG 08APR2010	TE Connectivity	
		CHK: SUNY ZHAO 08APR2010		
DIMENSIONS:		APVD: STEVEN YAO 08APR2010	NAME: CAGE AND PT CONNECTOR ASSEMBLY, 1x1, PRESS FIT, SFP	
mm		PRODUCT SPEC: 108-2161		
TOLERANCES UNLESS OTHERWISE SPECIFIED:		APPLICATION SPEC: 114-13121	SIZE: A1	
0 PLC ±		WEIGHT: -		
1 PLC ±0.1		CUSTOMER DRAWING	SCALE: 1:1	
2 PLC ±				
3 PLC ±			SHEET 2 OF 3	
4 PLC ±				
ANGLES ±			REV B	
FINISH				
MATERIAL			REV B	
SEE NOTE				
SEE NOTE			REV B	
			REV B	

LOC		DIST		REVISIONS				
ES	00	P	LTR	DESCRIPTION	DATE	DWN	APVD	
		-	-	SEE SHEET 1	-	-	-	-

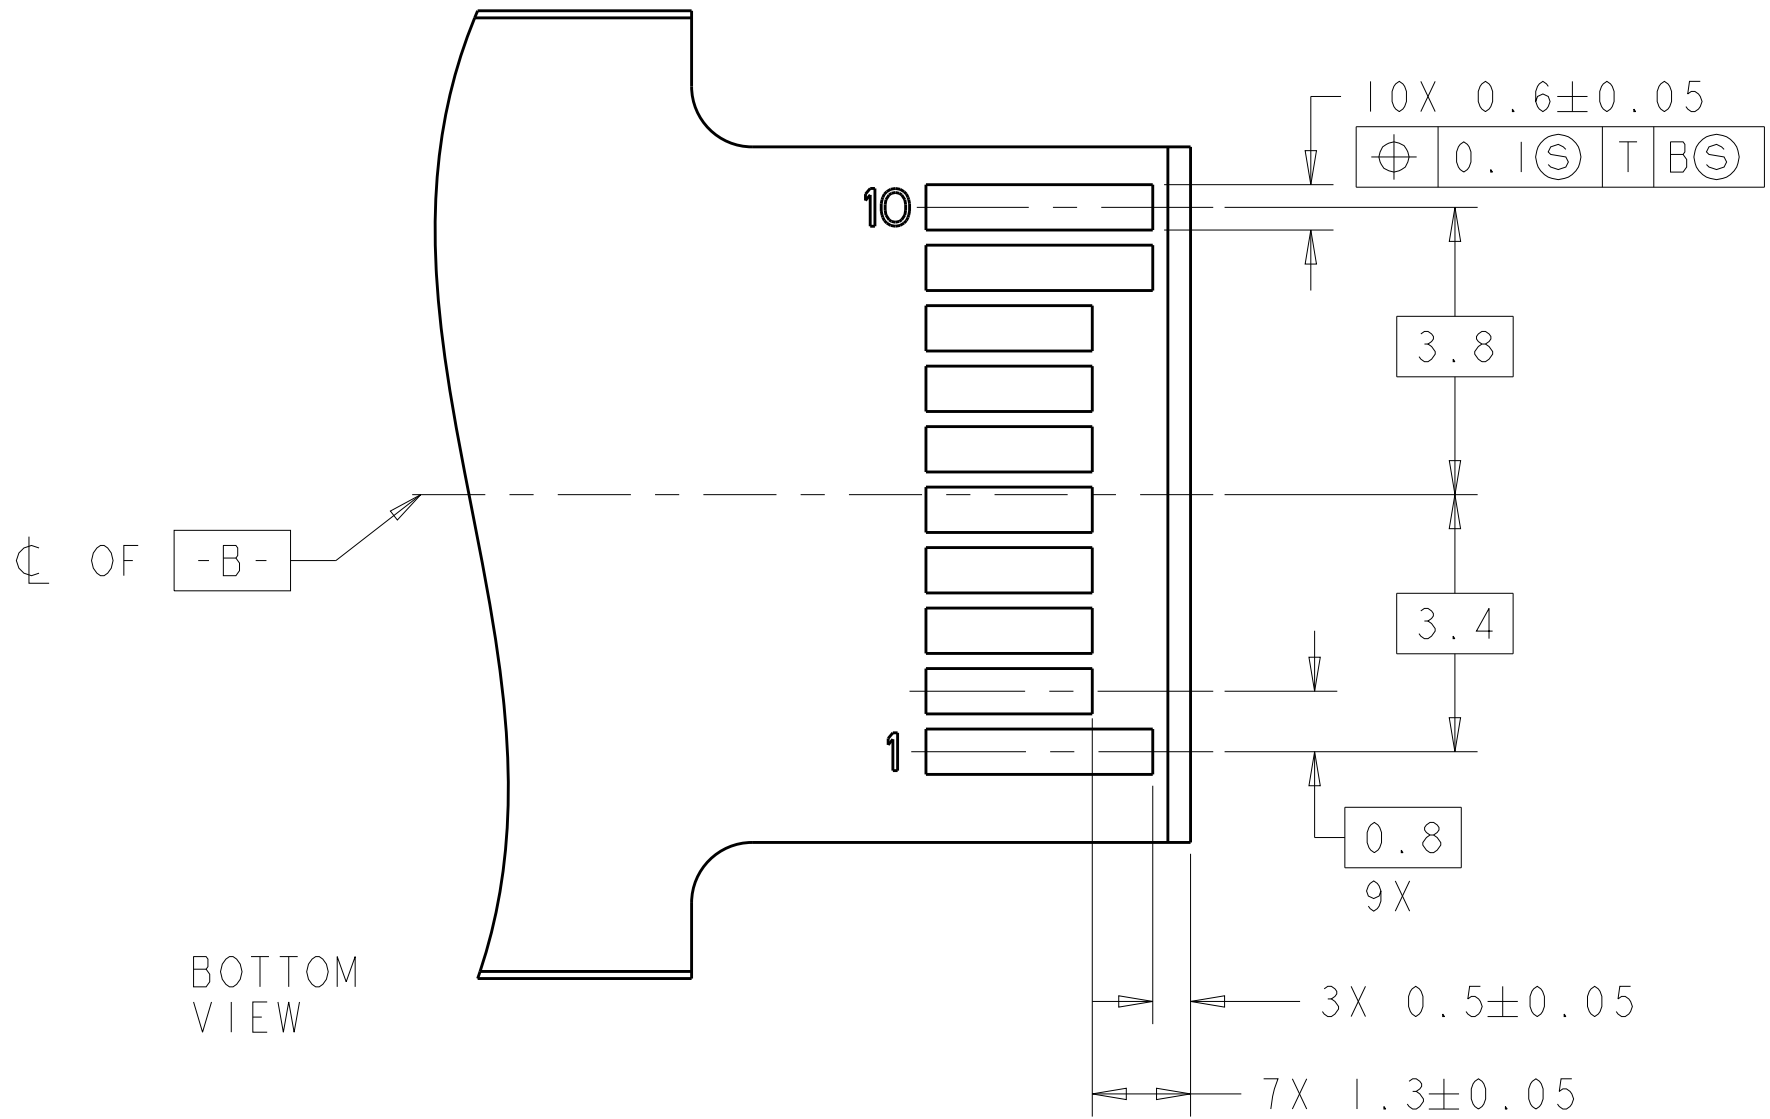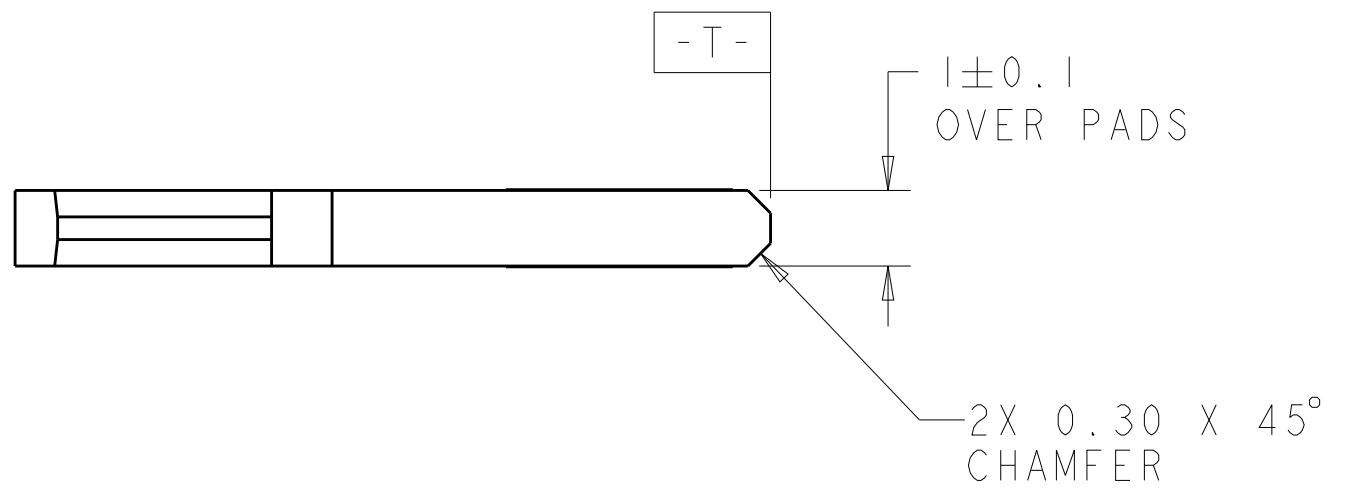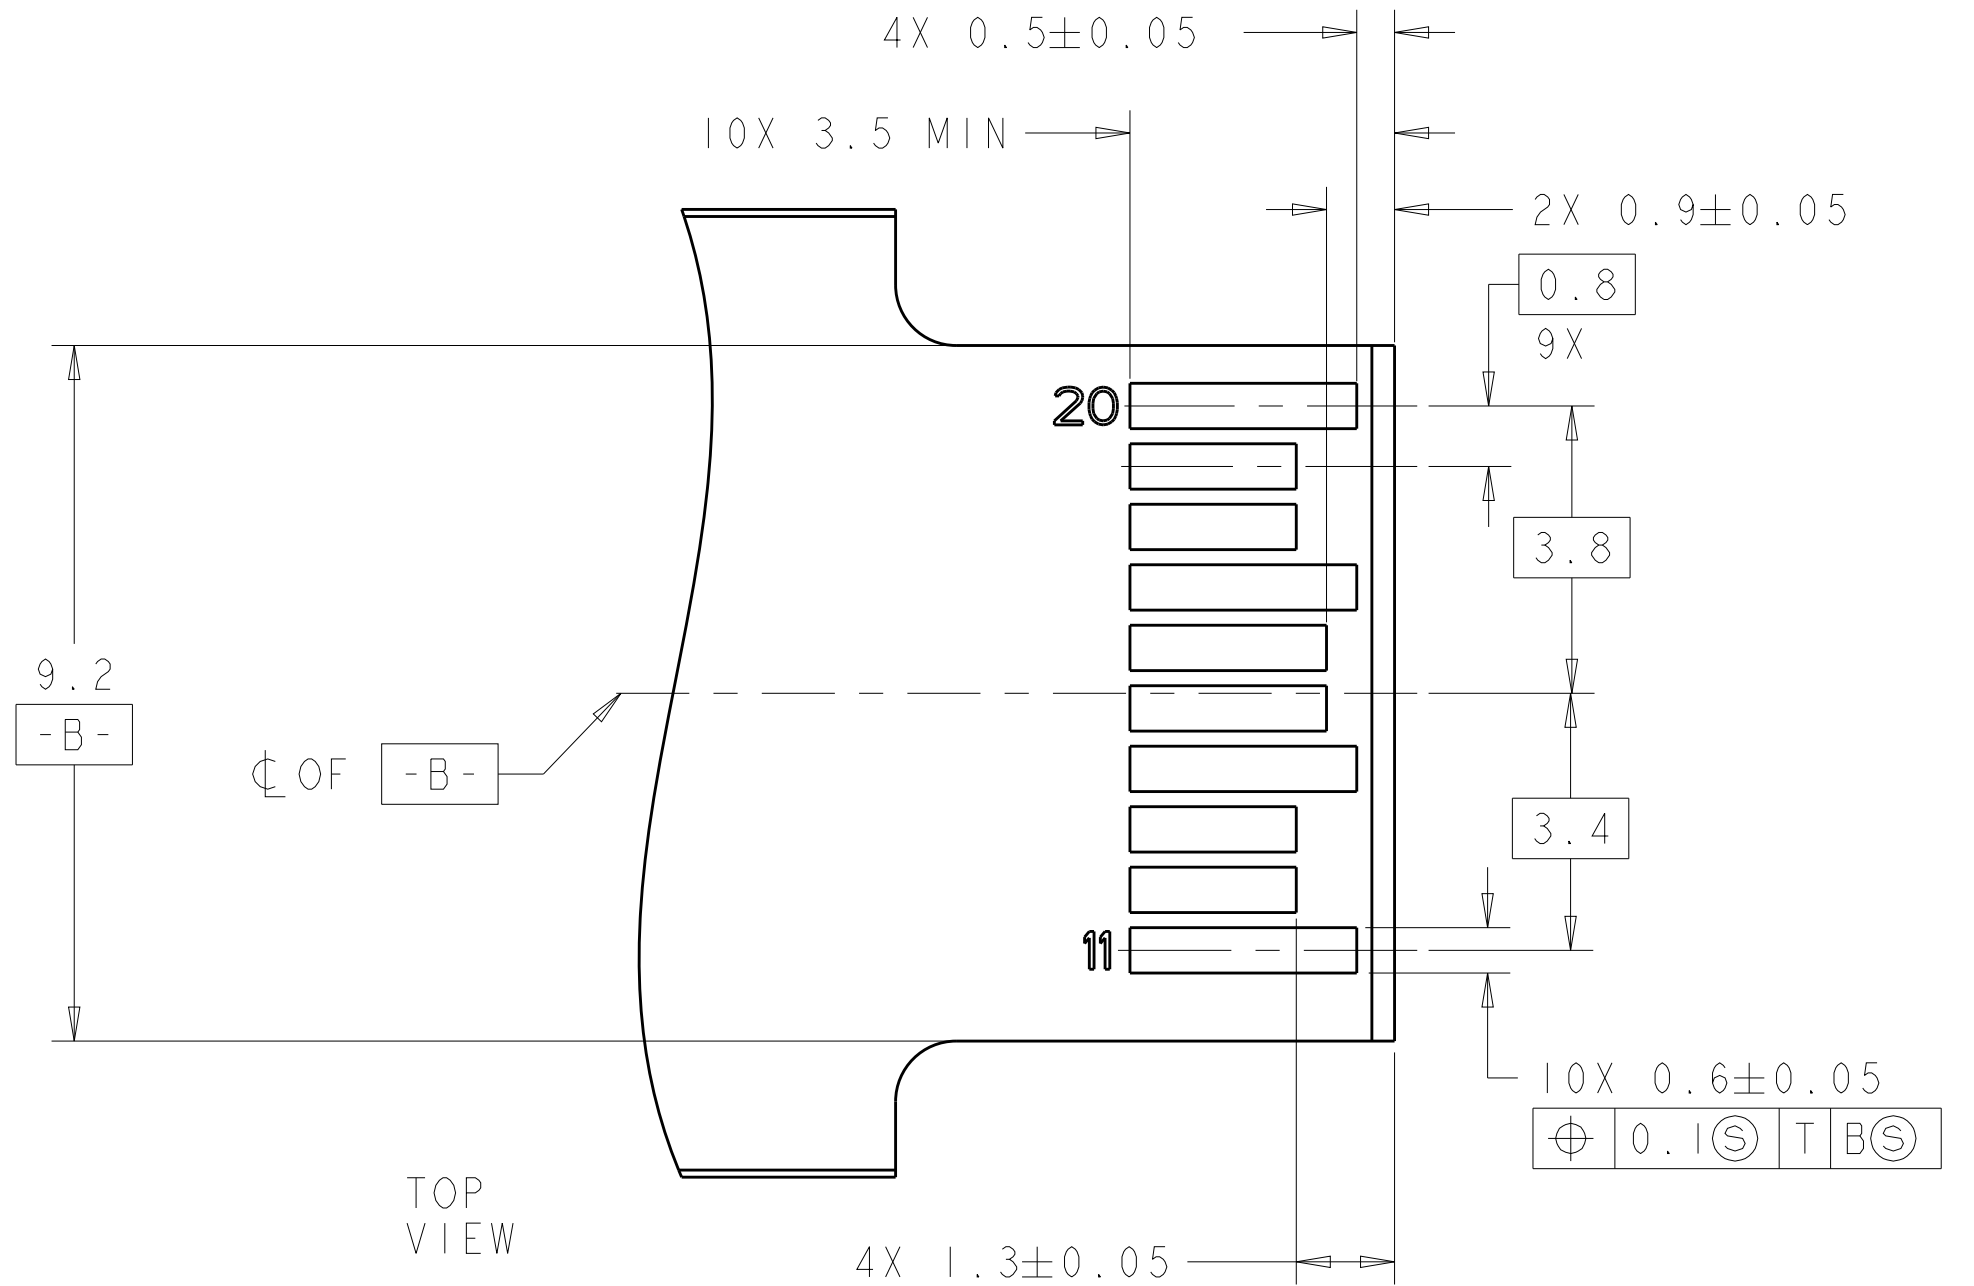

RECOMMENDED LAYOUT FOR
MATING TRANSCEIVER PCB
SCALE 10:1

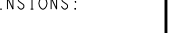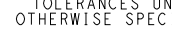THIS DRAWING IS A CONTROLLED DOCUMENT.		DWN JASON YANG 08APR2010	 TE Connectivity	
		CHK SUNY ZHAO 08APR2010		
DIMENSIONS: mm		APVD STEVEN YAO 08APR2010		NAME CAGE AND PT CONNECTOR ASSEMBLY, 1x1, PRESS FIT, SFP
		PRODUCT SPEC 108-2161		
MATERIAL SEE NOTE		APPLICATION SPEC 114-13121		SIZE A1
		WEIGHT -		
CUSTOMER DRAWING		SCALE 11:1	SHEET 3 OF 3	
		REV B		

Компания «Океан Электроники» предлагает заключение долгосрочных отношений при поставках импортных электронных компонентов на взаимовыгодных условиях!

Наши преимущества:

- Поставка оригинальных импортных электронных компонентов напрямую с производств Америки, Европы и Азии, а так же с крупнейших складов мира;
- Широкая линейка поставок активных и пассивных импортных электронных компонентов (более 30 млн. наименований);
- Поставка сложных, дефицитных, либо снятых с производства позиций;
- Оперативные сроки поставки под заказ (от 5 рабочих дней);
- Экспресс доставка в любую точку России;
- Помощь Конструкторского Отдела и консультации квалифицированных инженеров;
- Техническая поддержка проекта, помощь в подборе аналогов, поставка прототипов;
- Поставка электронных компонентов под контролем ВП;
- Система менеджмента качества сертифицирована по Международному стандарту ISO 9001;
- При необходимости вся продукция военного и аэрокосмического назначения проходит испытания и сертификацию в лаборатории (по согласованию с заказчиком);
- Поставка специализированных компонентов военного и аэрокосмического уровня качества (Xilinx, Altera, Analog Devices, Intersil, Interpoint, Microsemi, Actel, Aeroflex, Peregrine, VPT, Syfer, Eurofarad, Texas Instruments, MS Kennedy, Miteq, Cobham, E2V, MA-COM, Hittite, Mini-Circuits, General Dynamics и др.);

Компания «Океан Электроники» является официальным дистрибьютором и эксклюзивным представителем в России одного из крупнейших производителей разъемов военного и аэрокосмического назначения «JONHON», а так же официальным дистрибьютором и эксклюзивным представителем в России производителя высокотехнологичных и надежных решений для передачи СВЧ сигналов «FORSTAR».



JONHON

«JONHON» (основан в 1970 г.)

Разъемы специального, военного и аэрокосмического назначения:

(Применяются в военной, авиационной, аэрокосмической, морской, железнодорожной, горно- и нефтедобывающей отраслях промышленности)

«FORSTAR» (основан в 1998 г.)

ВЧ соединители, коаксиальные кабели,
кабельные сборки и микроволновые компоненты:

(Применяются в телекоммуникациях гражданского и специального назначения, в средствах связи, РЛС, а так же военной, авиационной и аэрокосмической отраслях промышленности).



Телефон: 8 (812) 309-75-97 (многоканальный)

Факс: 8 (812) 320-03-32

Электронная почта: ocean@oceanchips.ru

Web: <http://oceanchips.ru/>

Адрес: 198099, г. Санкт-Петербург, ул. Калинина, д. 2, корп. 4, лит. А